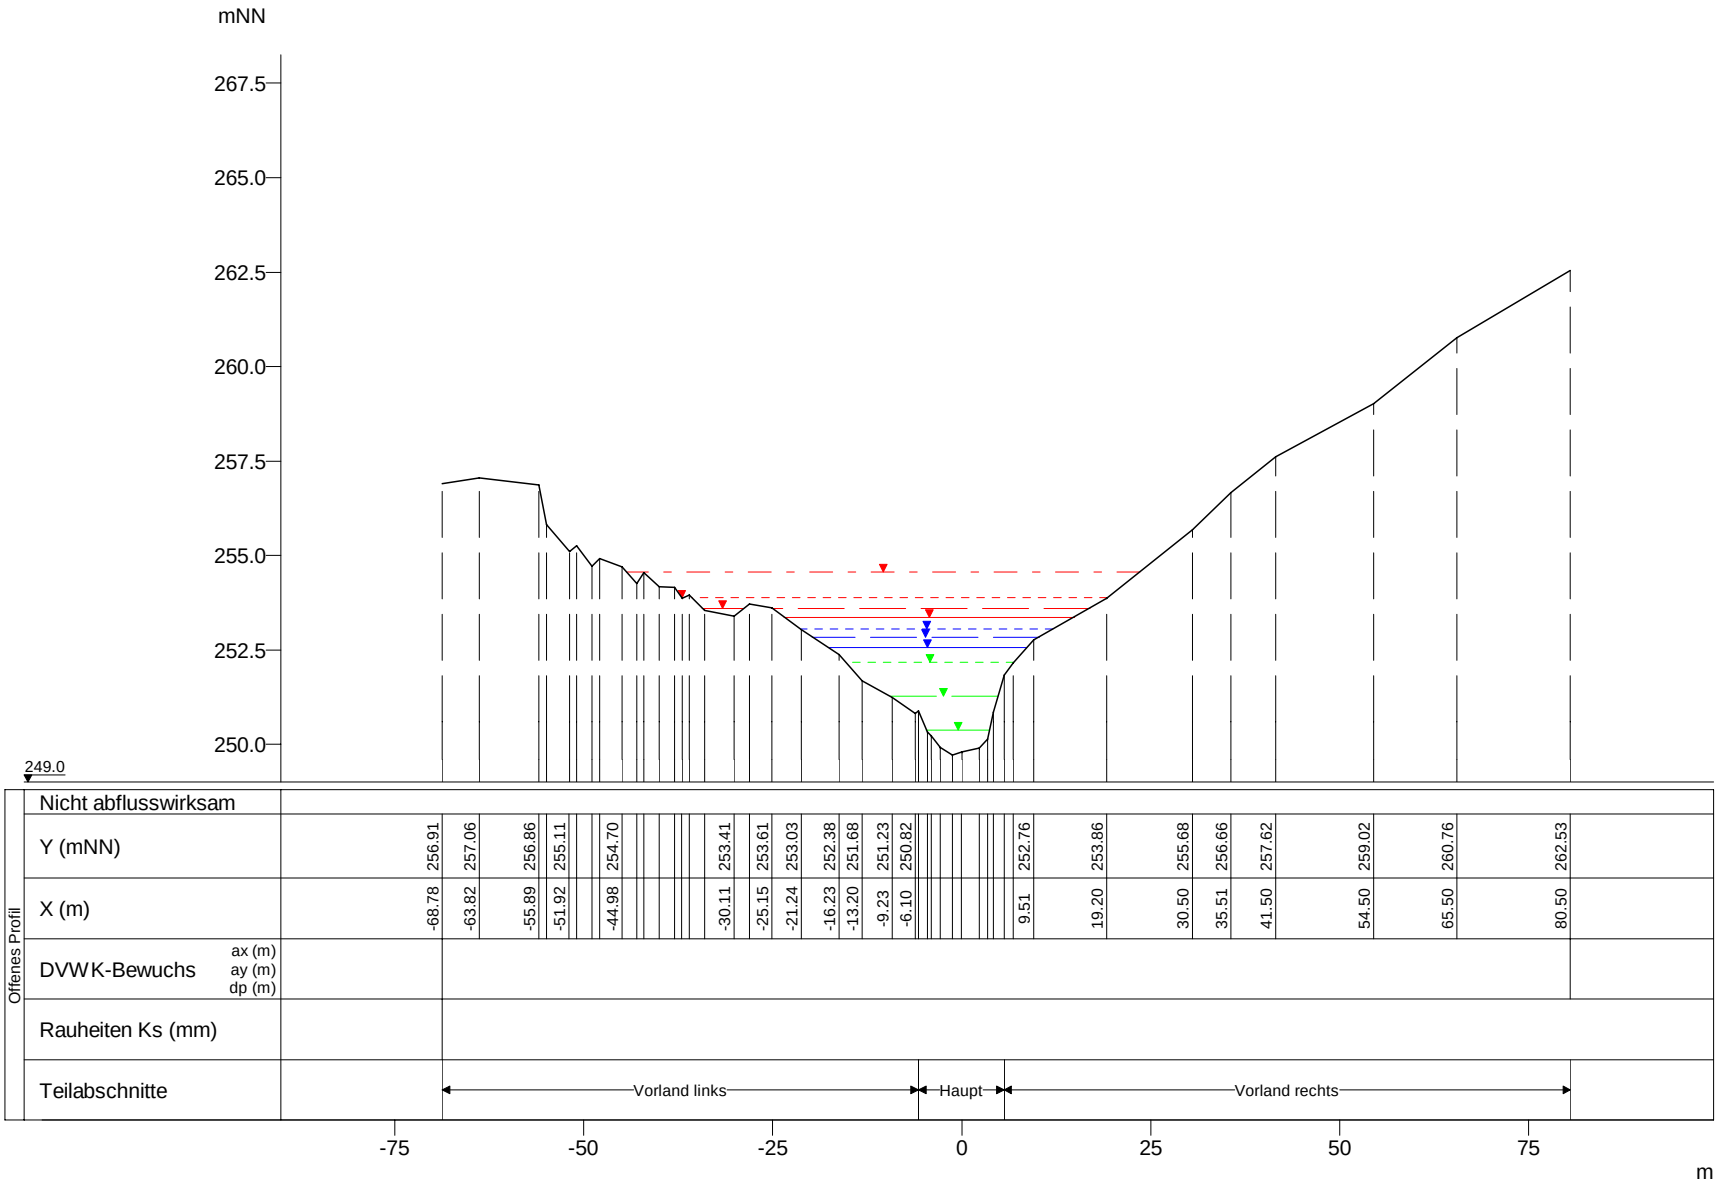

WSP [mNN]	Q [m³/s]
HQextrem 254.57	118.66
HQ200 253.88	93.24
HQ100 253.61	84.76
HQ50 253.37	76.91
HQ25 253.05	68.77
HQ10 252.85	58.40
HQ5 252.56	50.26
MHQ 252.18	40.53
0,5*MHQ 251.28	20.27
0,1*MHQ 250.39	4.05

Eisch, Querprofile

Projekt: TIMIS flood / Dezember 2010

Profil-Nr.	156630
Modell-km	19.920
X-Maßstab	1 : 1000
Y-Maßstab	1 : 200
Gewässer-km AGE	19.920

Beauftragt durch

MINISTÈRE DE L'INTÉRIEUR ET À LA GRANDE RÉGION
Administration de la gestion de l'eau

Bearbeitet durch

Ernst Basler + Partner
Hydrotec
Ingenieurgesellschaft für Wasser und Umwelt mbH