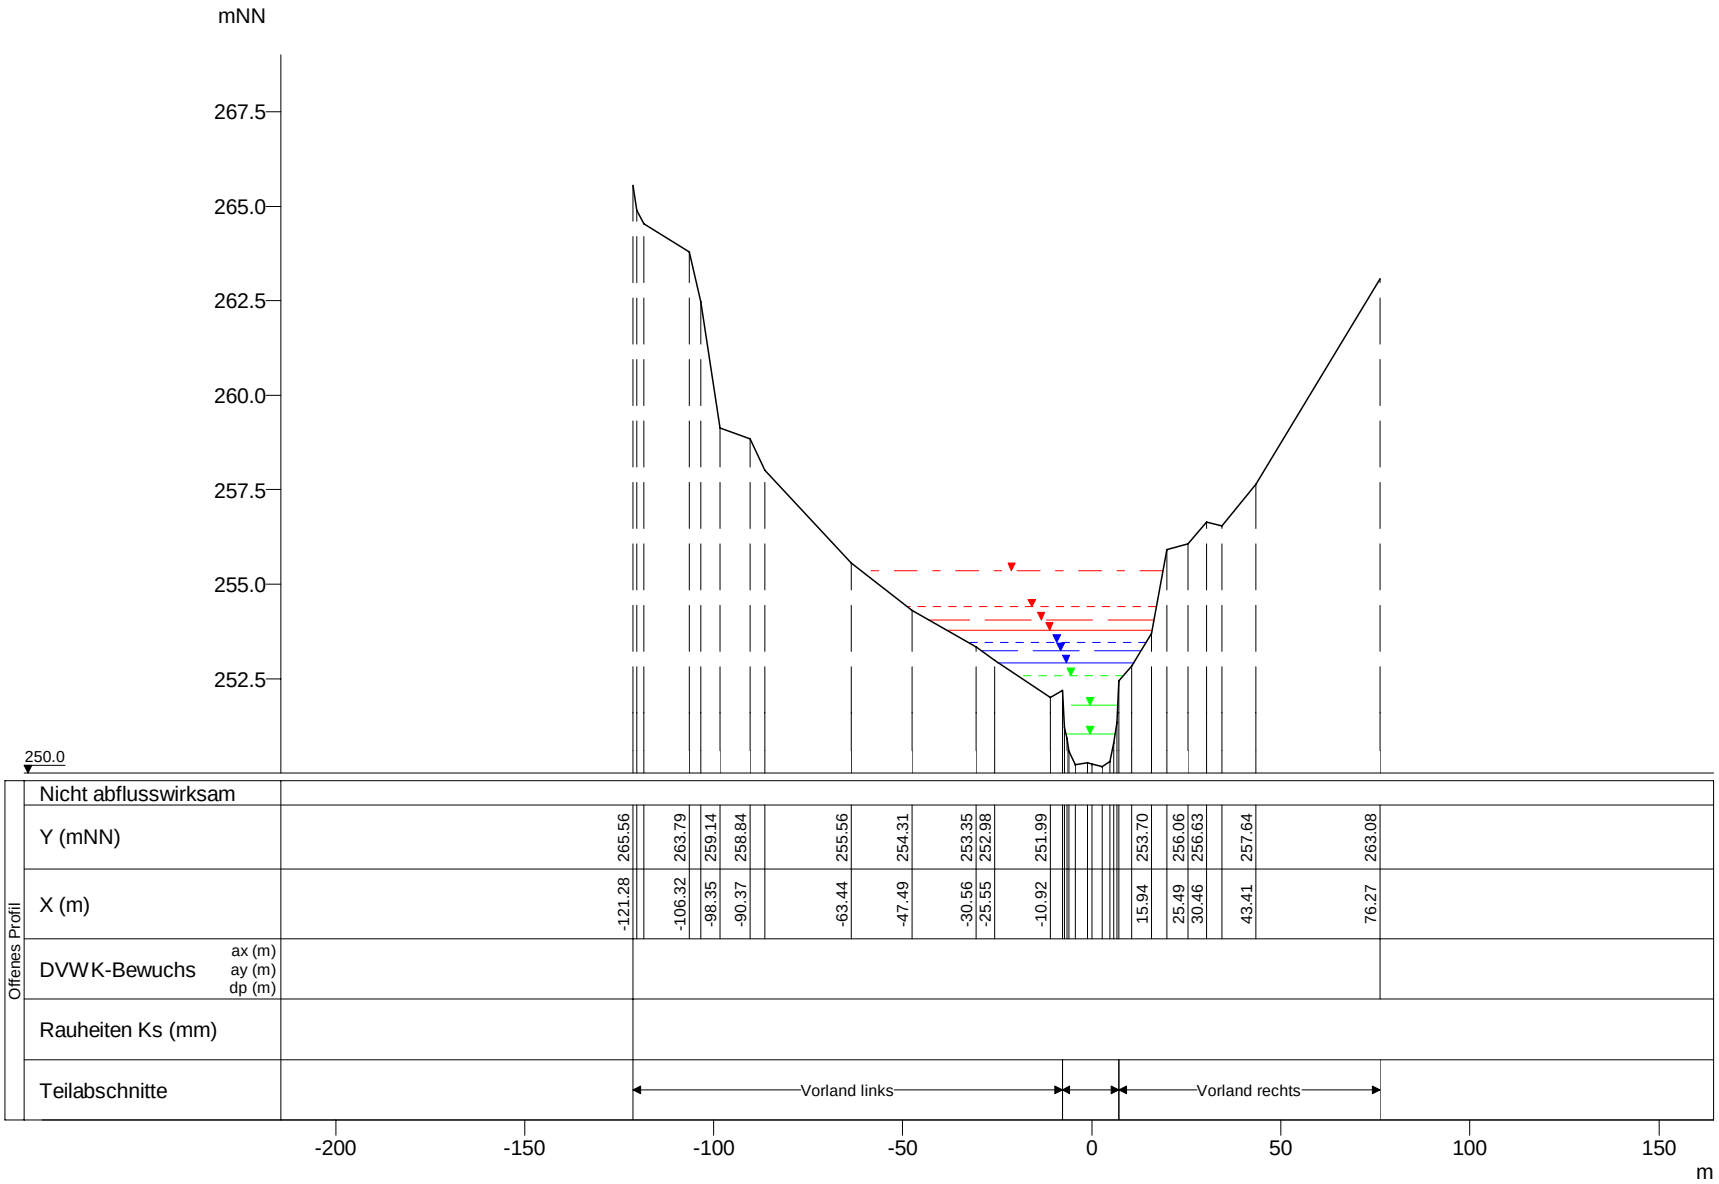

WSP [mNN]	Q [m³/s]
HQextrem 255.36	118.52
HQ200 254.39	93.13
HQ100 254.06	84.66
HQ50 253.78	76.83
HQ25 253.45	68.69
HQ10 253.24	58.33
HQ5 252.92	50.20
MHQ 252.57	40.49
0,5*MHQ 251.79	20.25
0,1*MHQ 251.03	4.05

Eisch, Querprofile

Projekt: TIMIS flood / Dezember 2010

Profil-Nr.	156660
Modell-km	20.239
X-Maßstab	1 : 2000
Y-Maßstab	1 : 200
Gewässer-km AGE	20.239

Beauftragt durch

MINISTÈRE DE L'INTÉRIEUR ET À LA GRANDE RÉGION
Administration de la gestion de l'eau

Bearbeitet durch

Ernst Basler + Partner
Hydrotec
Ingenieurgesellschaft für Wasser und Umwelt mbH