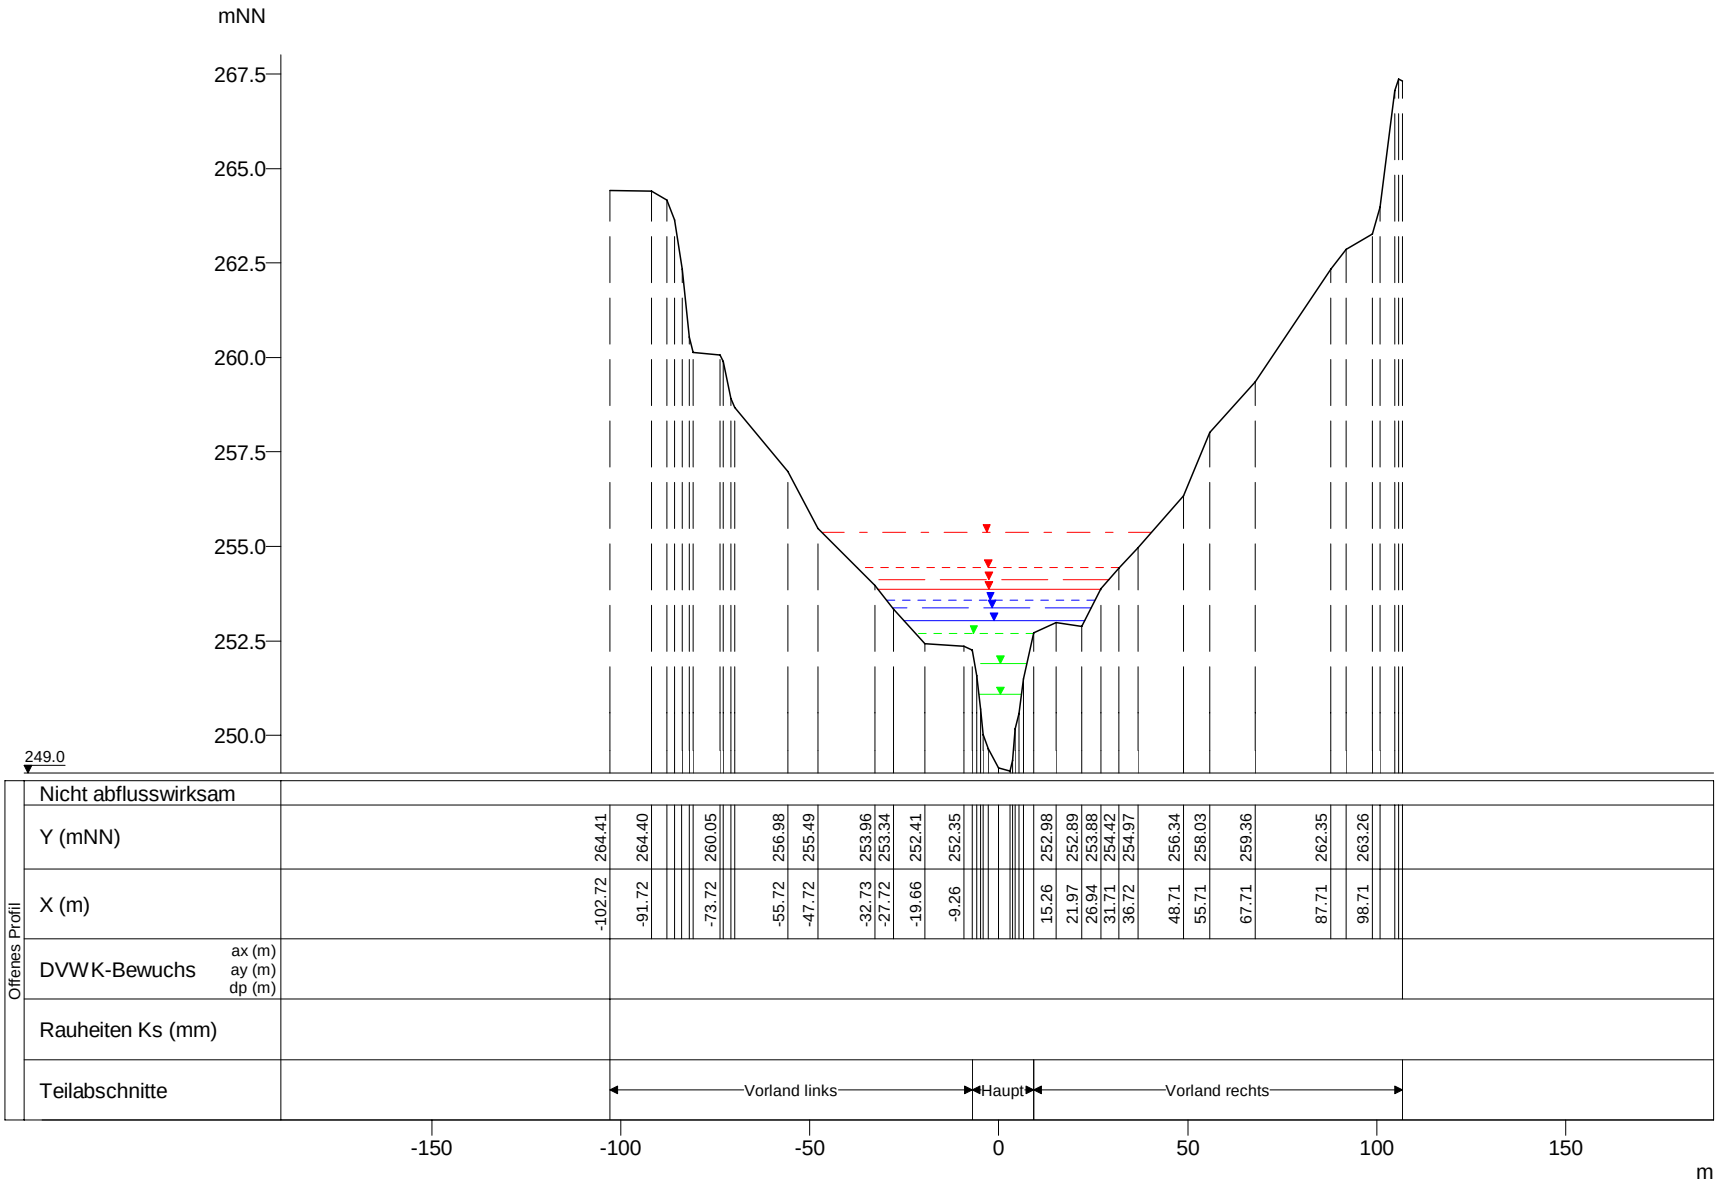

WSP [mNN]	Q [m³/s]
HQextrem 255.38	118.45
HQ200 254.44	93.07
HQ100 254.13	84.61
HQ50 253.86	76.77
HQ25 253.57	68.64
HQ10 253.38	58.29
HQ5 253.04	50.17
MHQ 252.70	40.46
0,5*MHQ 251.90	20.23
0,1*MHQ 251.08	4.05

Eisch, Querprofile

Projekt: TIMIS flood / Dezember 2010

Profil-Nr.	156680
Modell-km	20.381
X-Maßstab	1 : 2000
Y-Maßstab	1 : 200
Gewässer-km AGE	20.381

Beauftragt durch

MINISTÈRE DE L'INTÉRIEUR ET À LA GRANDE RÉGION
Administration de la gestion de l'eau

Bearbeitet durch

Ernst Basler + Partner
Hydrotec
Ingenieurgesellschaft für Wasser und Umwelt mbH