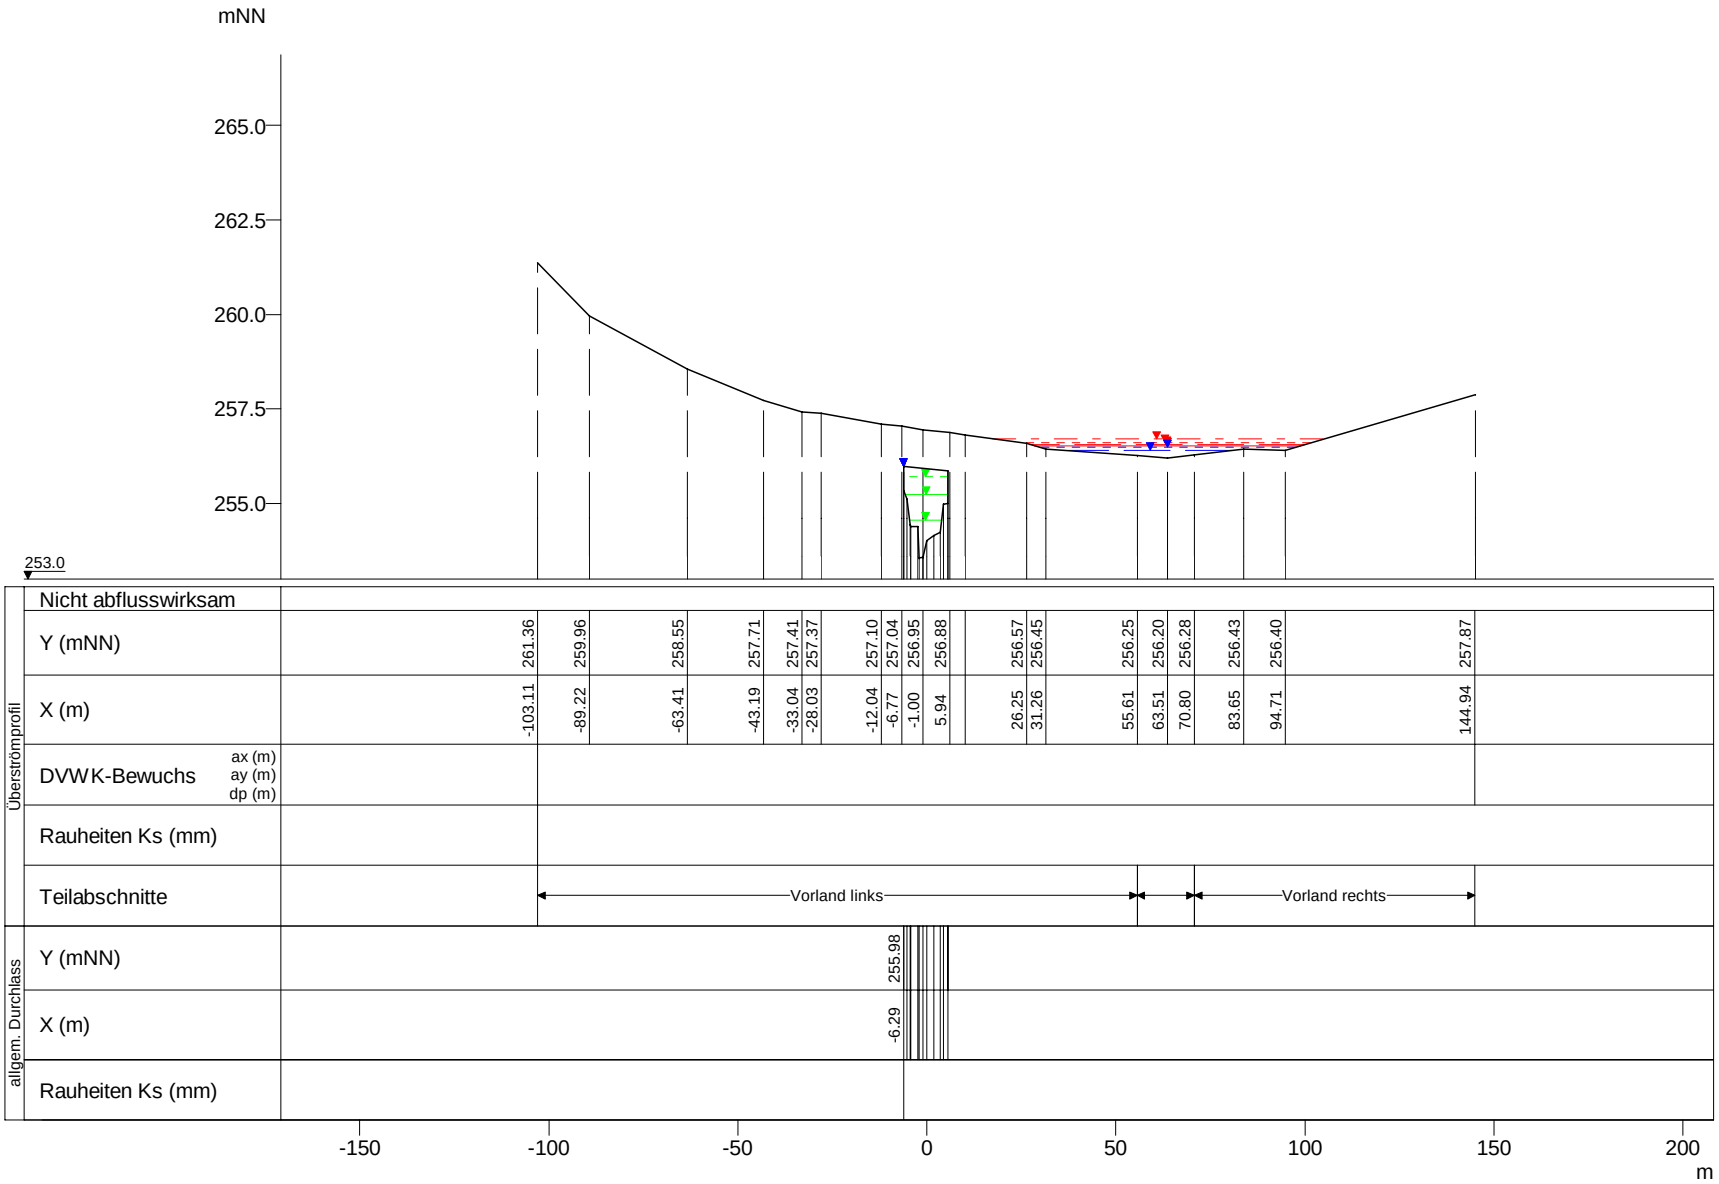

	WSP [mNN]	Q [m³/s]
HQextrem	256.70	42.53
HQ200	256.60	24.06
HQ100	256.56	18.36
HQ50	256.52	13.32
HQ25	256.48	8.51
HQ10	256.40	3.39
HQextrem	255.98	73.32
HQ200	255.98	66.97
HQ100	255.98	64.39
HQ50	255.98	61.77
HQ25	255.98	58.63
HQ10	255.98	53.62
HQ5	255.98	49.06
MHQ	255.69	39.57
0,5*MHQ	255.24	19.79
0,1*MHQ	254.57	3.96

Eisch, Querprofile

Projekt: TIMIS flood / Dezember 2010

Profil-Nr.	156785
Modell-km	21.450
X-Maßstab	1 : 2000
Y-Maßstab	1 : 200
Gewässer-km AGE	21.450

Beauftragt durch

MINISTÈRE DE L'INTÉRIEUR ET À LA GRANDE RÉGION
Administration de la gestion de l'eau

Bearbeitet durch

Ernst Basler + Partner
Hydrotec
Ingenieurgesellschaft für Wasser und Umwelt mbH