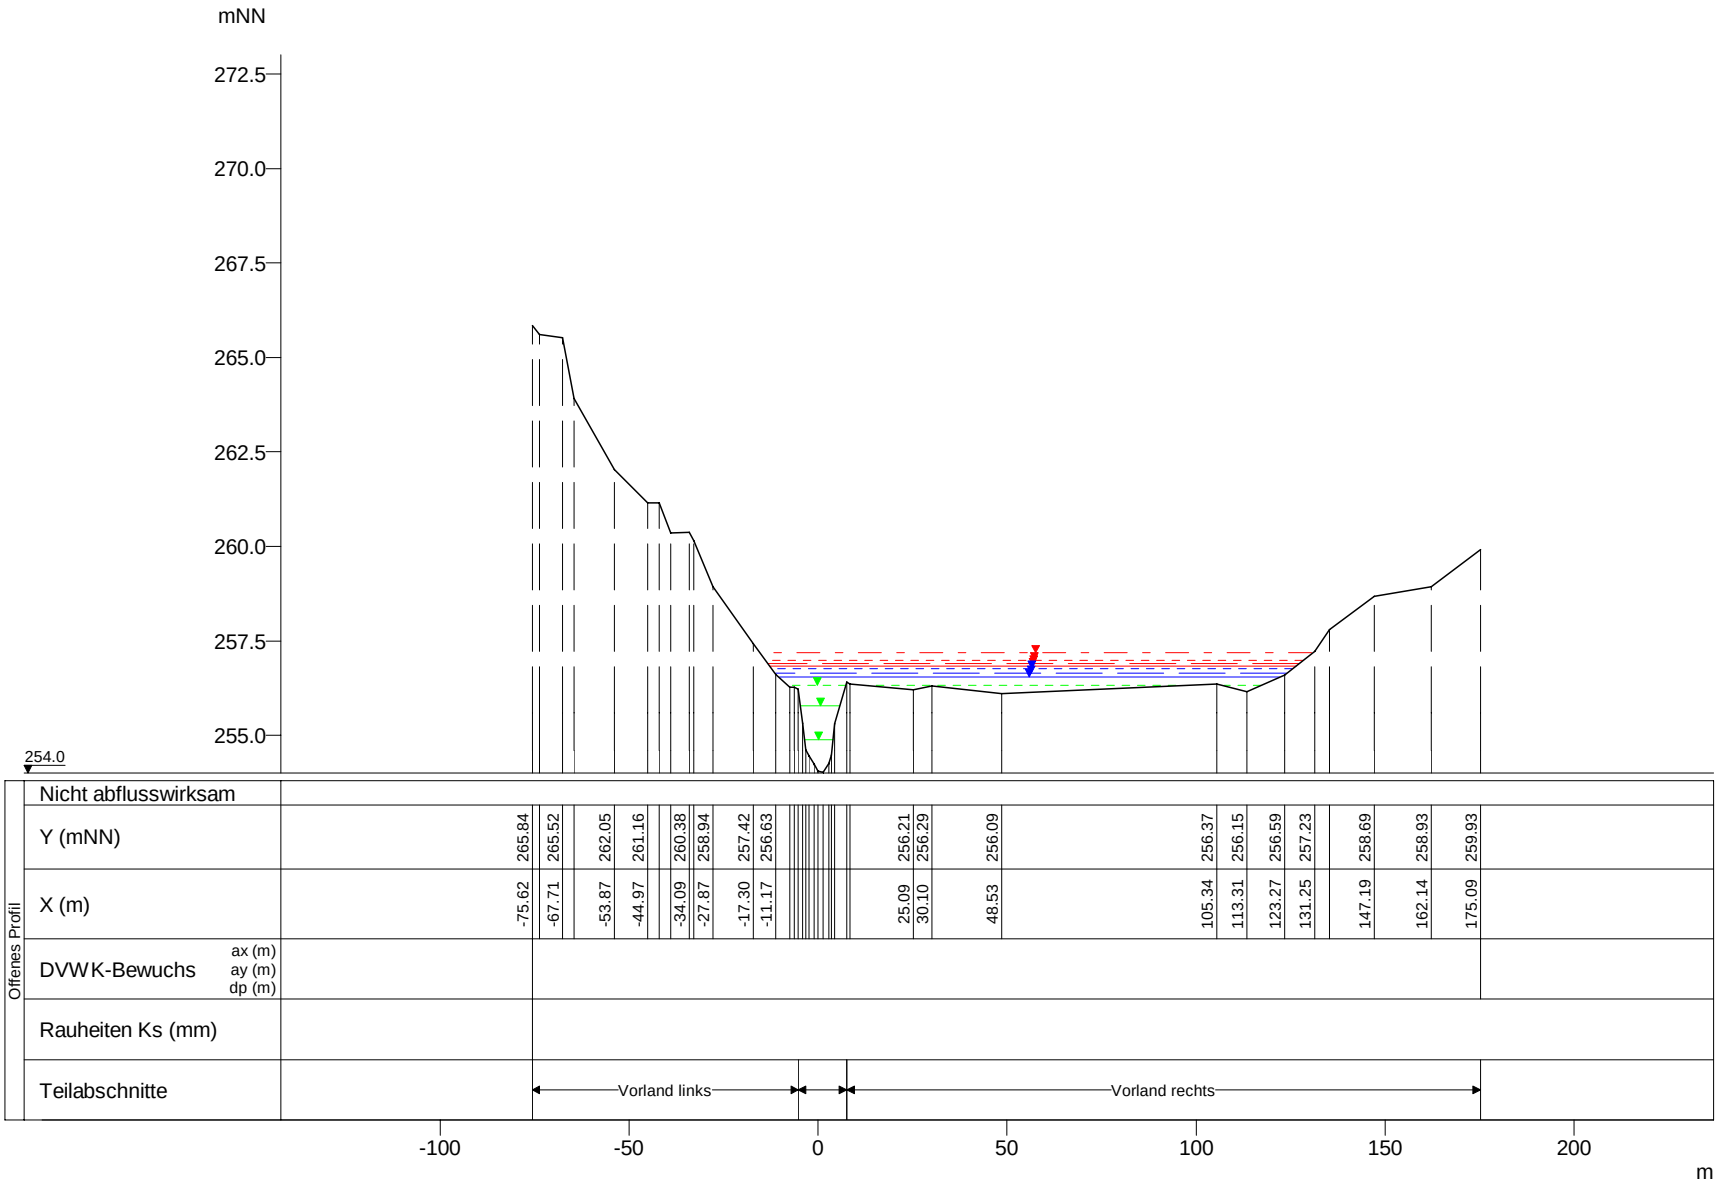

WSP [mNN]	Q [m³/s]
HQextrem 257.17	115.49
HQ200 256.97	90.74
HQ100 256.90	82.49
HQ50 256.83	74.85
HQ25 256.76	66.93
HQ10 256.64	56.83
HQ5 256.53	48.91
MHQ 256.32	39.45
0,5*MHQ 255.77	19.73
0,1*MHQ 254.89	3.95

Eisch, Querprofile

Projekt: TIMIS flood / Dezember 2010

Profil-Nr.	156820
Modell-km	21.880
X-Maßstab	1 : 2000
Y-Maßstab	1 : 200
Gewässer-km AGE	21.880

Beauftragt durch

MINISTÈRE DE L'INTÉRIEUR ET À LA GRANDE RÉGION
Administration de la gestion de l'eau

Bearbeitet durch

Ernst Basler + Partner
Hydrotec
Ingenieurgesellschaft für Wasser und Umwelt mbH