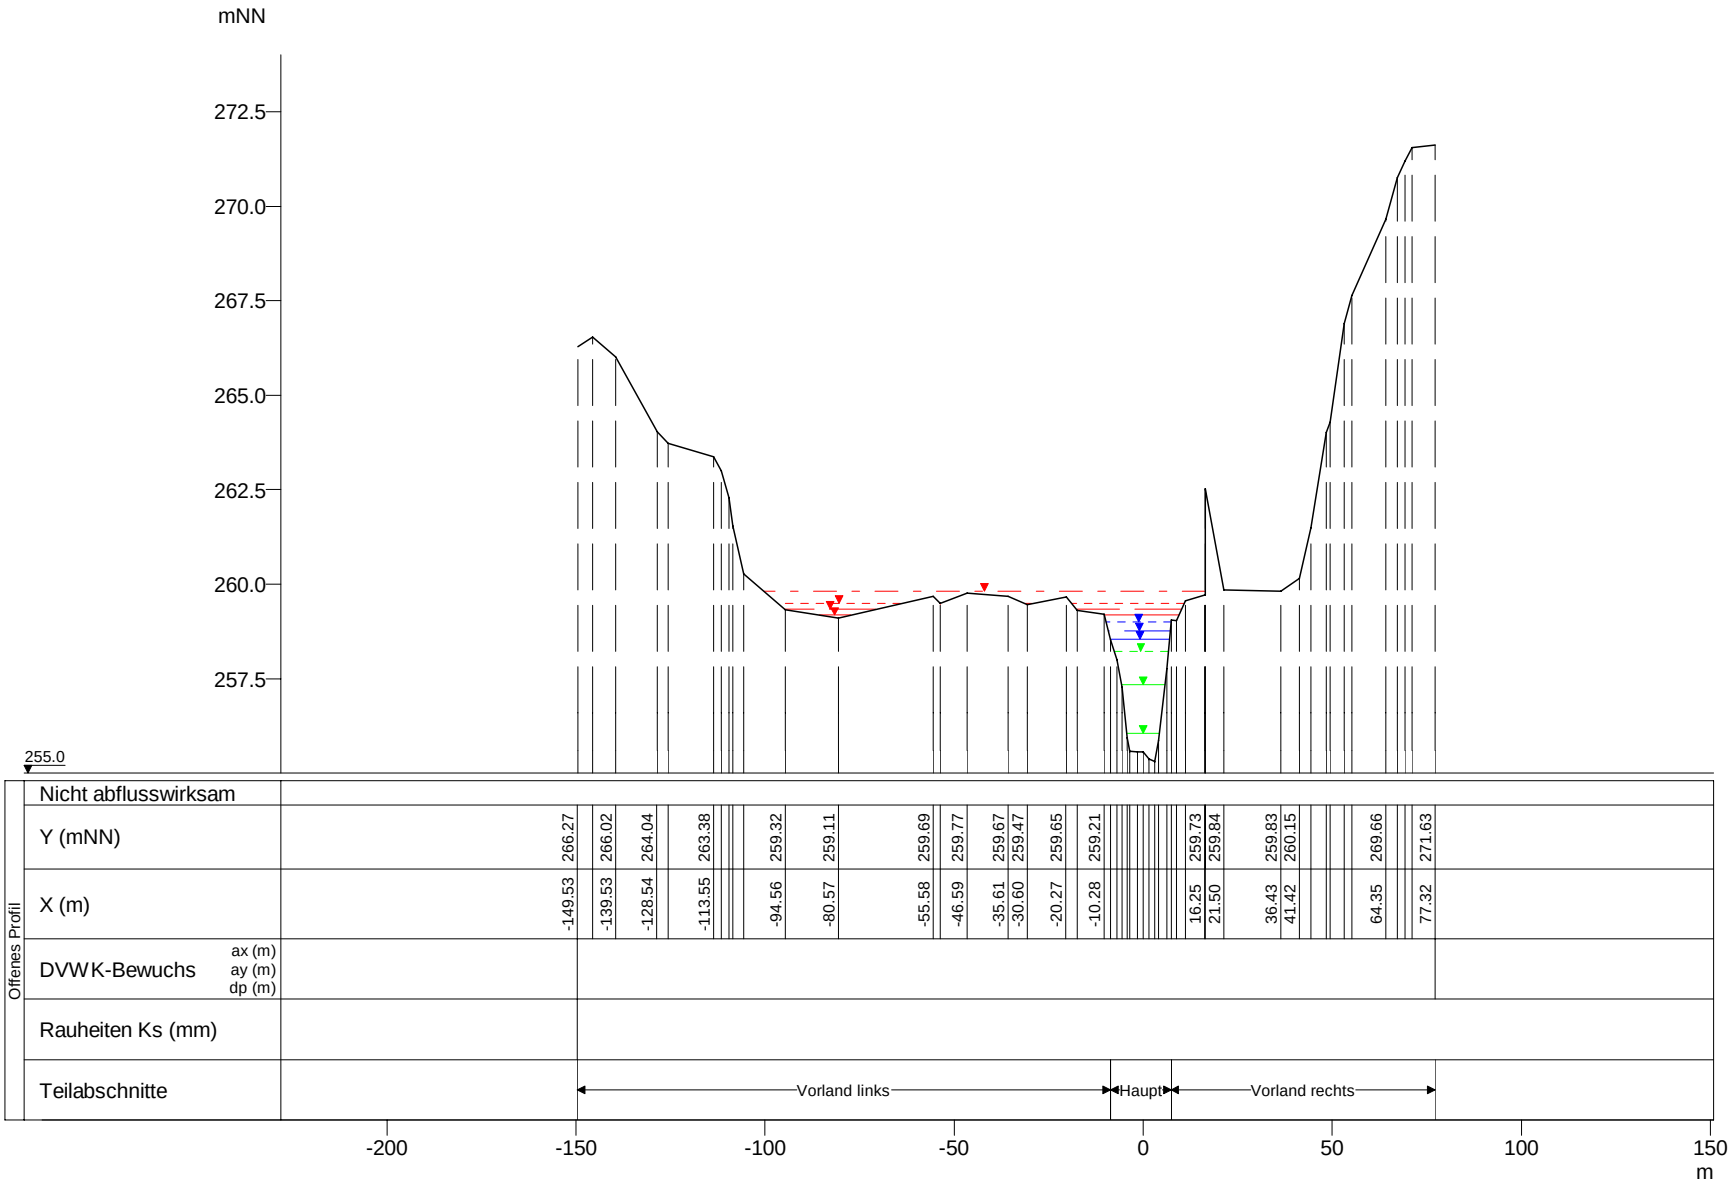

WSP [mNN]	Q [m³/s]
HQextrem 259.81	113.33
HQ200 259.49	89.04
HQ100 259.33	80.95
HQ50 259.18	73.46
HQ25 259.00	65.68
HQ10 258.76	55.78
HQ5 258.53	48.00
MHQ 258.23	38.71
0,5*MHQ 257.35	19.36
0,1*MHQ 256.06	3.87

Eisch, Querprofile

Projekt: TIMIS flood / Dezember 2010

Profil-Nr.	156980
Modell-km	24.193
X-Maßstab	1 : 2000
Y-Maßstab	1 : 200
Gewässer-km AGE	24.193

Beauftragt durch

MINISTÈRE DE L'INTÉRIEUR ET À LA GRANDE RÉGION
Administration de la gestion de l'eau

Bearbeitet durch

Ernst Basler + Partner
Hydrotec
Ingenieurgesellschaft für Wasser und Umwelt mbH