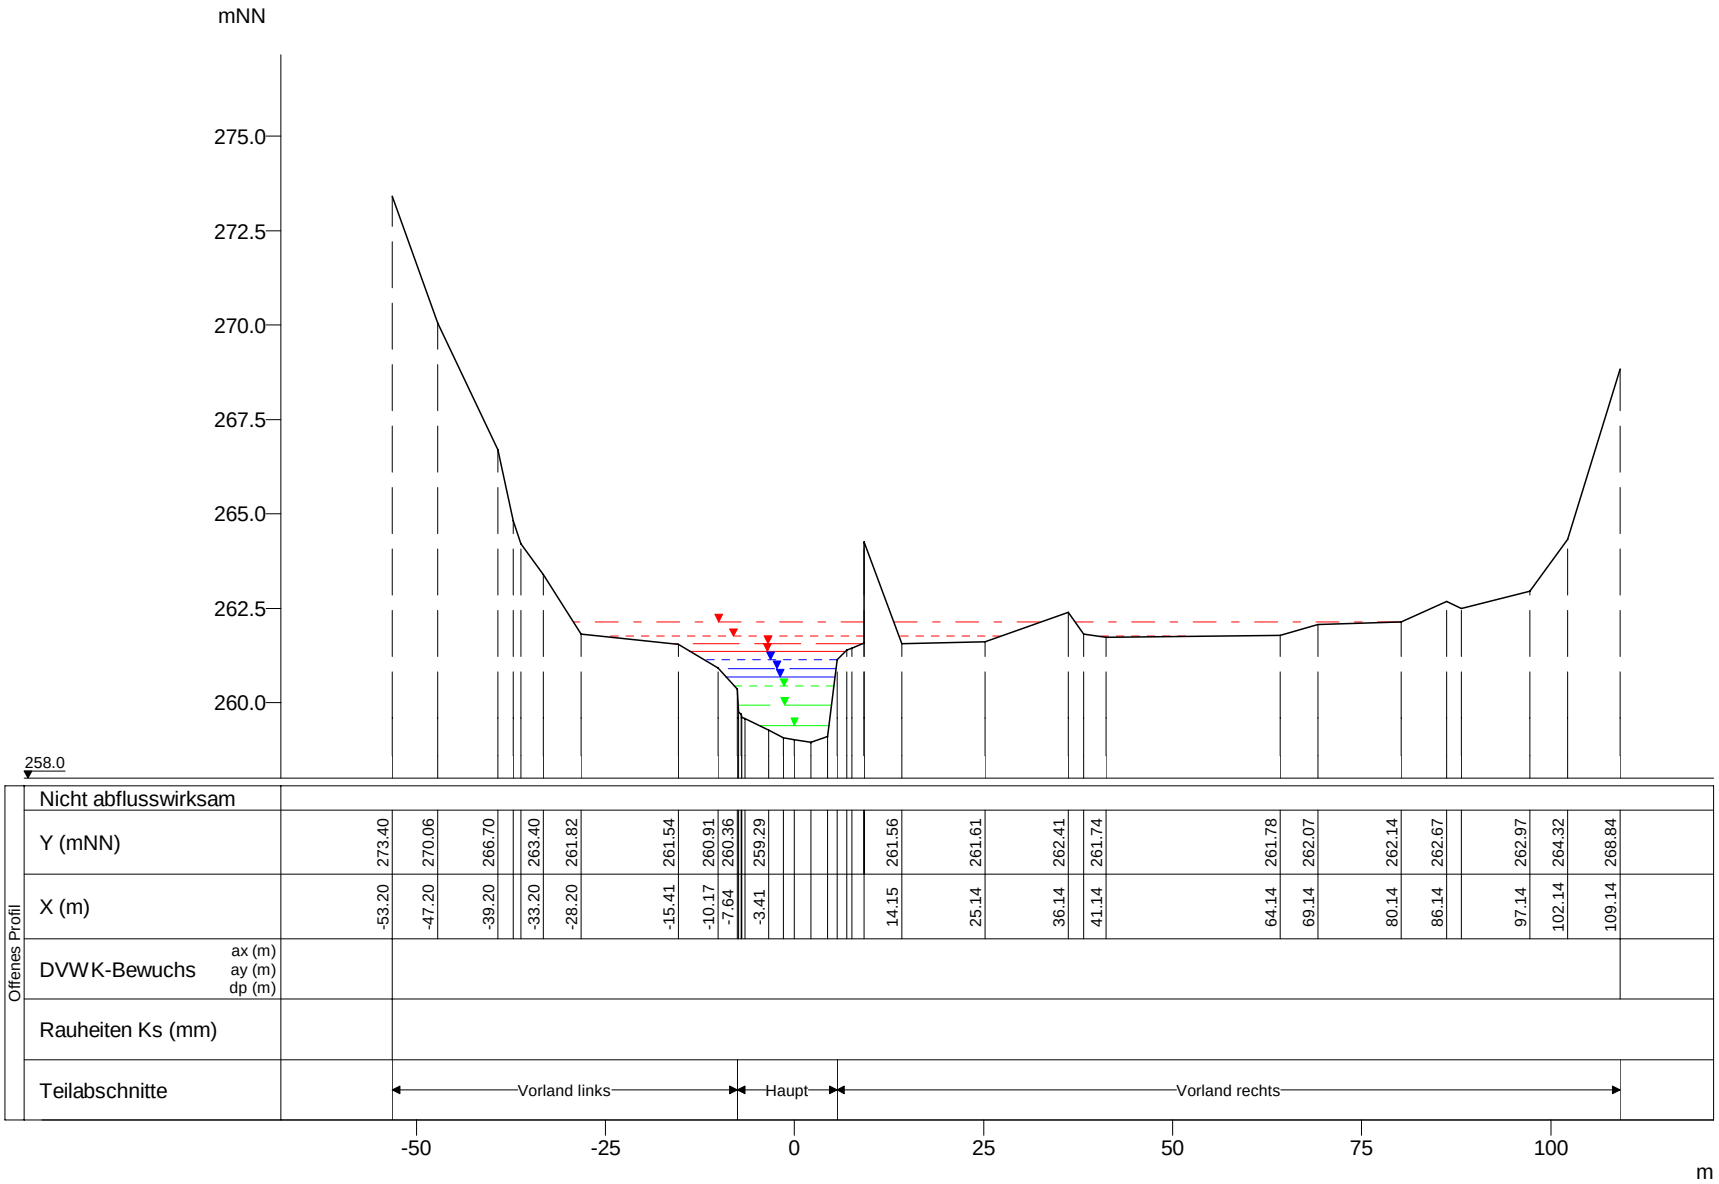

WSP [mNN]	Q [m³/s]
HQextrem 262.14	112.99
HQ200 261.76	88.78
HQ100 261.55	80.71
HQ50 261.36	73.23
HQ25 261.14	65.48
HQ10 260.89	55.60
HQ5 260.68	47.86
MHQ 260.44	38.59
0,5*MHQ 259.93	19.30
0,1*MHQ 259.40	3.86

Eisch, Querprofile

Projekt: TIMIS flood / Dezember 2010

Profil-Nr.	157060
Modell-km	25.097
X-Maßstab	1 : 1000
Y-Maßstab	1 : 200
Gewässer-km AGE	25.097

Beauftragt durch

MINISTÈRE DE L'INTÉRIEUR ET À LA GRANDE RÉGION
Administration de la gestion de l'eau

Bearbeitet durch

Ernst Basler + Partner
Hydrotec
Ingenieurgesellschaft für Wasser und Umwelt mbH