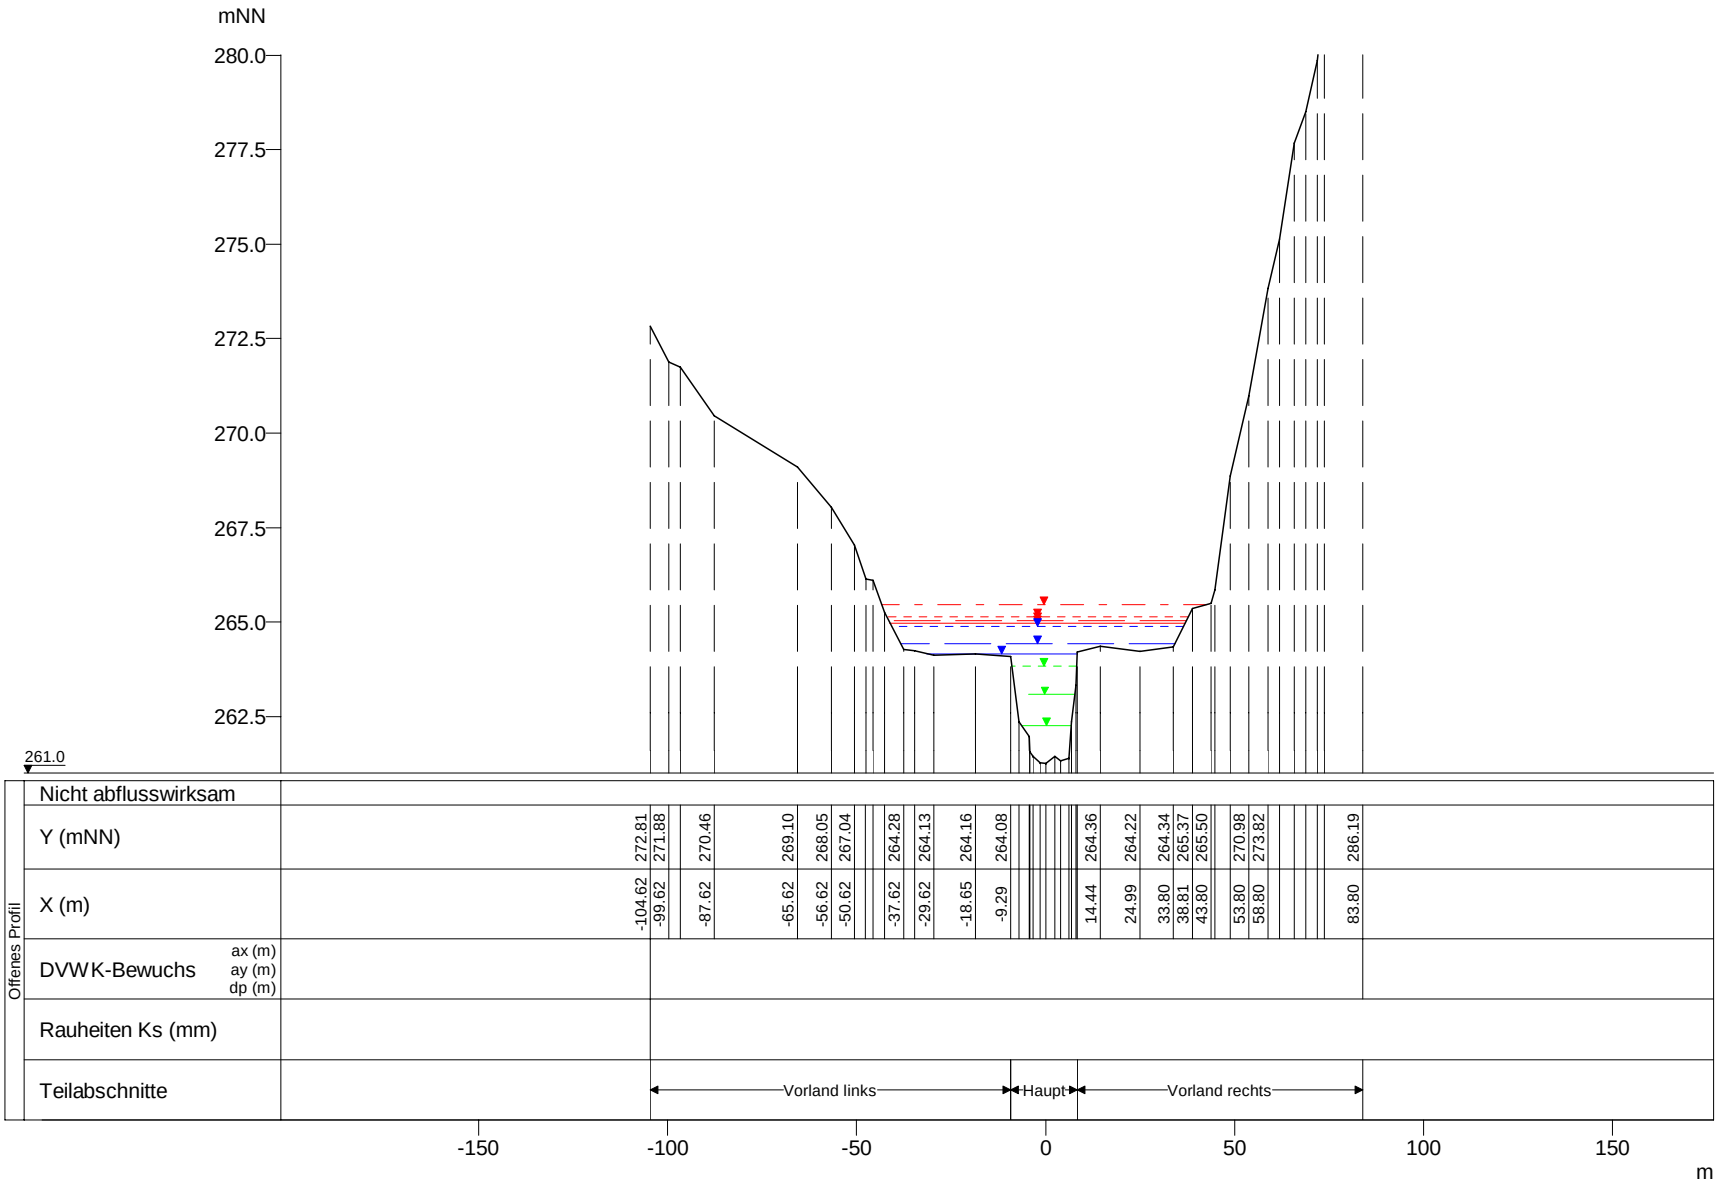

WSP [mNN]	Q [m³/s]
HQextrem 265.47	103.52
HQ200 265.13	81.33
HQ100 265.05	73.94
HQ50 264.97	67.09
HQ25 264.89	59.99
HQ10 264.42	50.94
HQ5 264.17	43.84
MHQ 263.85	35.36
0,5*MHQ 263.07	17.68
0,1*MHQ 262.26	3.54

Eisch, Querprofile

Projekt: TIMIS flood / Dezember 2010

Profil-Nr.	157170
Modell-km	26.394
X-Maßstab	1 : 2000
Y-Maßstab	1 : 200
Gewässer-km AGE	26.394

Beauftragt durch

MINISTÈRE DE L'INTÉRIEUR ET À LA GRANDE RÉGION
Administration de la gestion de l'eau

Bearbeitet durch

Ernst Basler + Partner
Hydrotec
Ingenieurgesellschaft für Wasser und Umwelt mbH