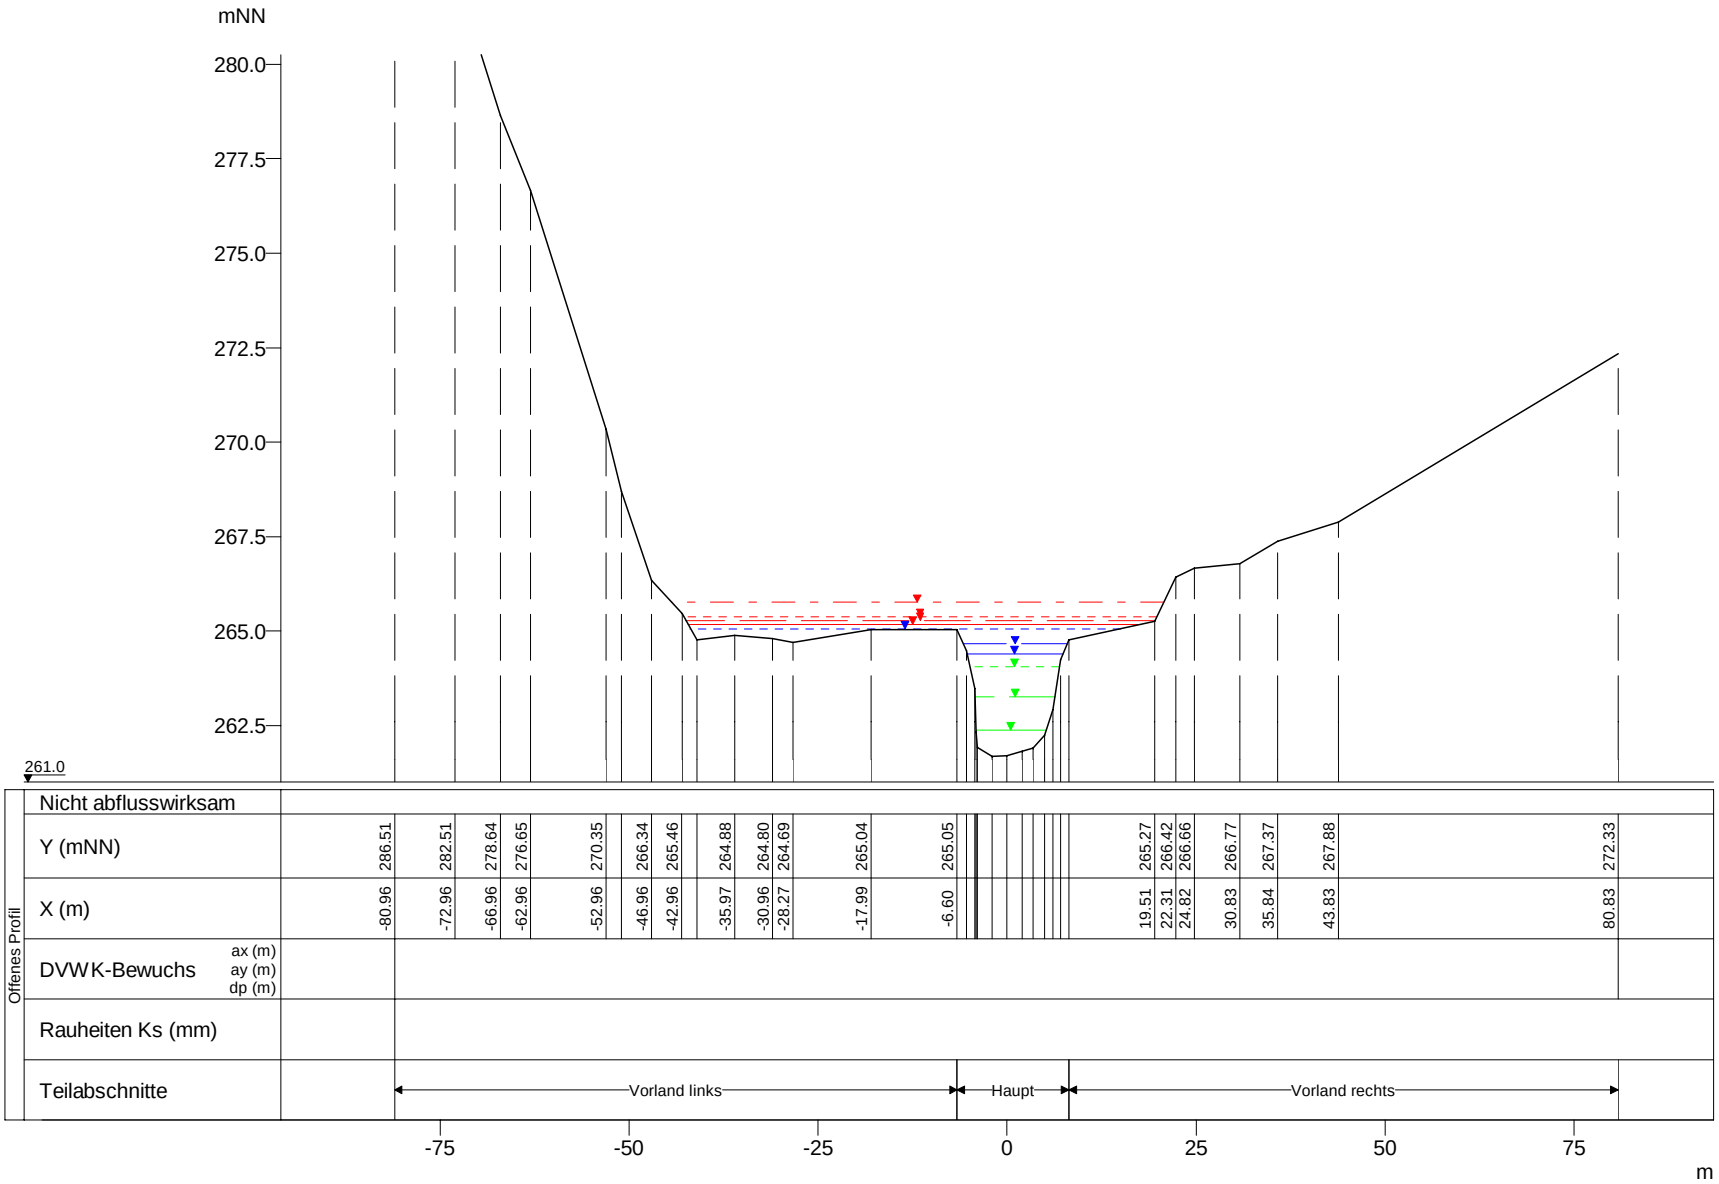

WSP [mNN]	Q [m³/s]
HQextrem 265.76	103.43
HQ200 265.38	81.27
HQ100 265.28	73.88
HQ50 265.17	67.04
HQ25 265.06	59.94
HQ10 264.65	50.90
HQ5 264.39	43.80
MHQ 264.06	35.33
0,5*MHQ 263.27	17.67
0,1*MHQ 262.38	3.53

Eisch, Querprofile

Projekt: TIMIS flood / Dezember 2010

Profil-Nr.	157190
Modell-km	26.682
X-Maßstab	1 : 1000
Y-Maßstab	1 : 200
Gewässer-km AGE	26.682

Beauftragt durch

MINISTÈRE DE L'INTÉRIEUR ET À LA GRANDE RÉGION
Administration de la gestion de l'eau

Bearbeitet durch

Ernst Basler + Partner
Hydrotec
Ingenieurgesellschaft für Wasser und Umwelt mbH