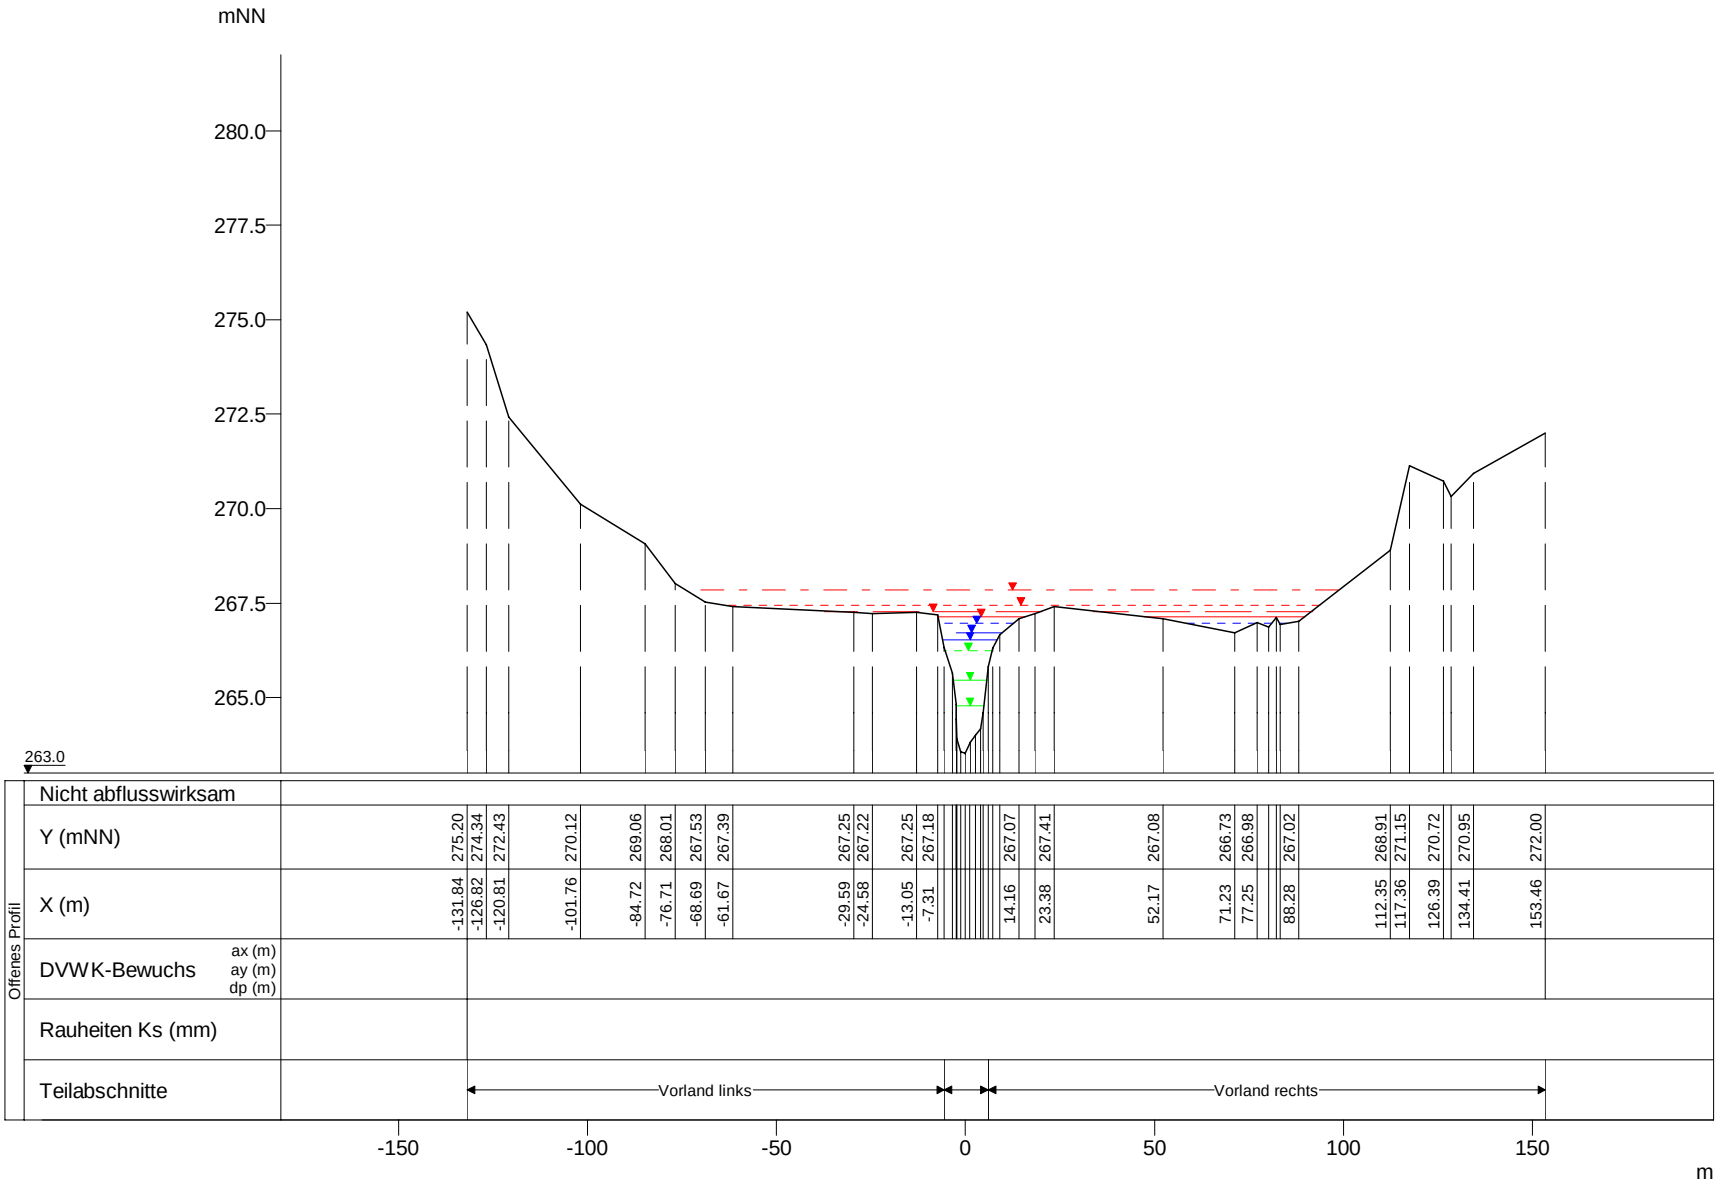

WSP [mNN]	Q [m³/s]
HQextrem 267.83	102.62
HQ200 267.45	80.63
HQ100 267.29	73.30
HQ50 267.13	66.51
HQ25 266.96	59.47
HQ10 266.72	50.50
HQ5 266.52	43.46
MHQ 266.25	35.05
0,5*MHQ 265.45	17.53
0,1*MHQ 264.78	3.51

Eisch, Querprofile

Projekt: TIMIS flood / Dezember 2010

Profil-Nr.	157260
Modell-km	27.772
X-Maßstab	1 : 2000
Y-Maßstab	1 : 200
Gewässer-km AGE	27.772

Beauftragt durch

MINISTÈRE DE L'INTÉRIEUR ET À LA GRANDE RÉGION
Administration de la gestion de l'eau

Bearbeitet durch

Ernst Basler + Partner
Hydrotec
Ingenieurgesellschaft für Wasser und Umwelt mbH