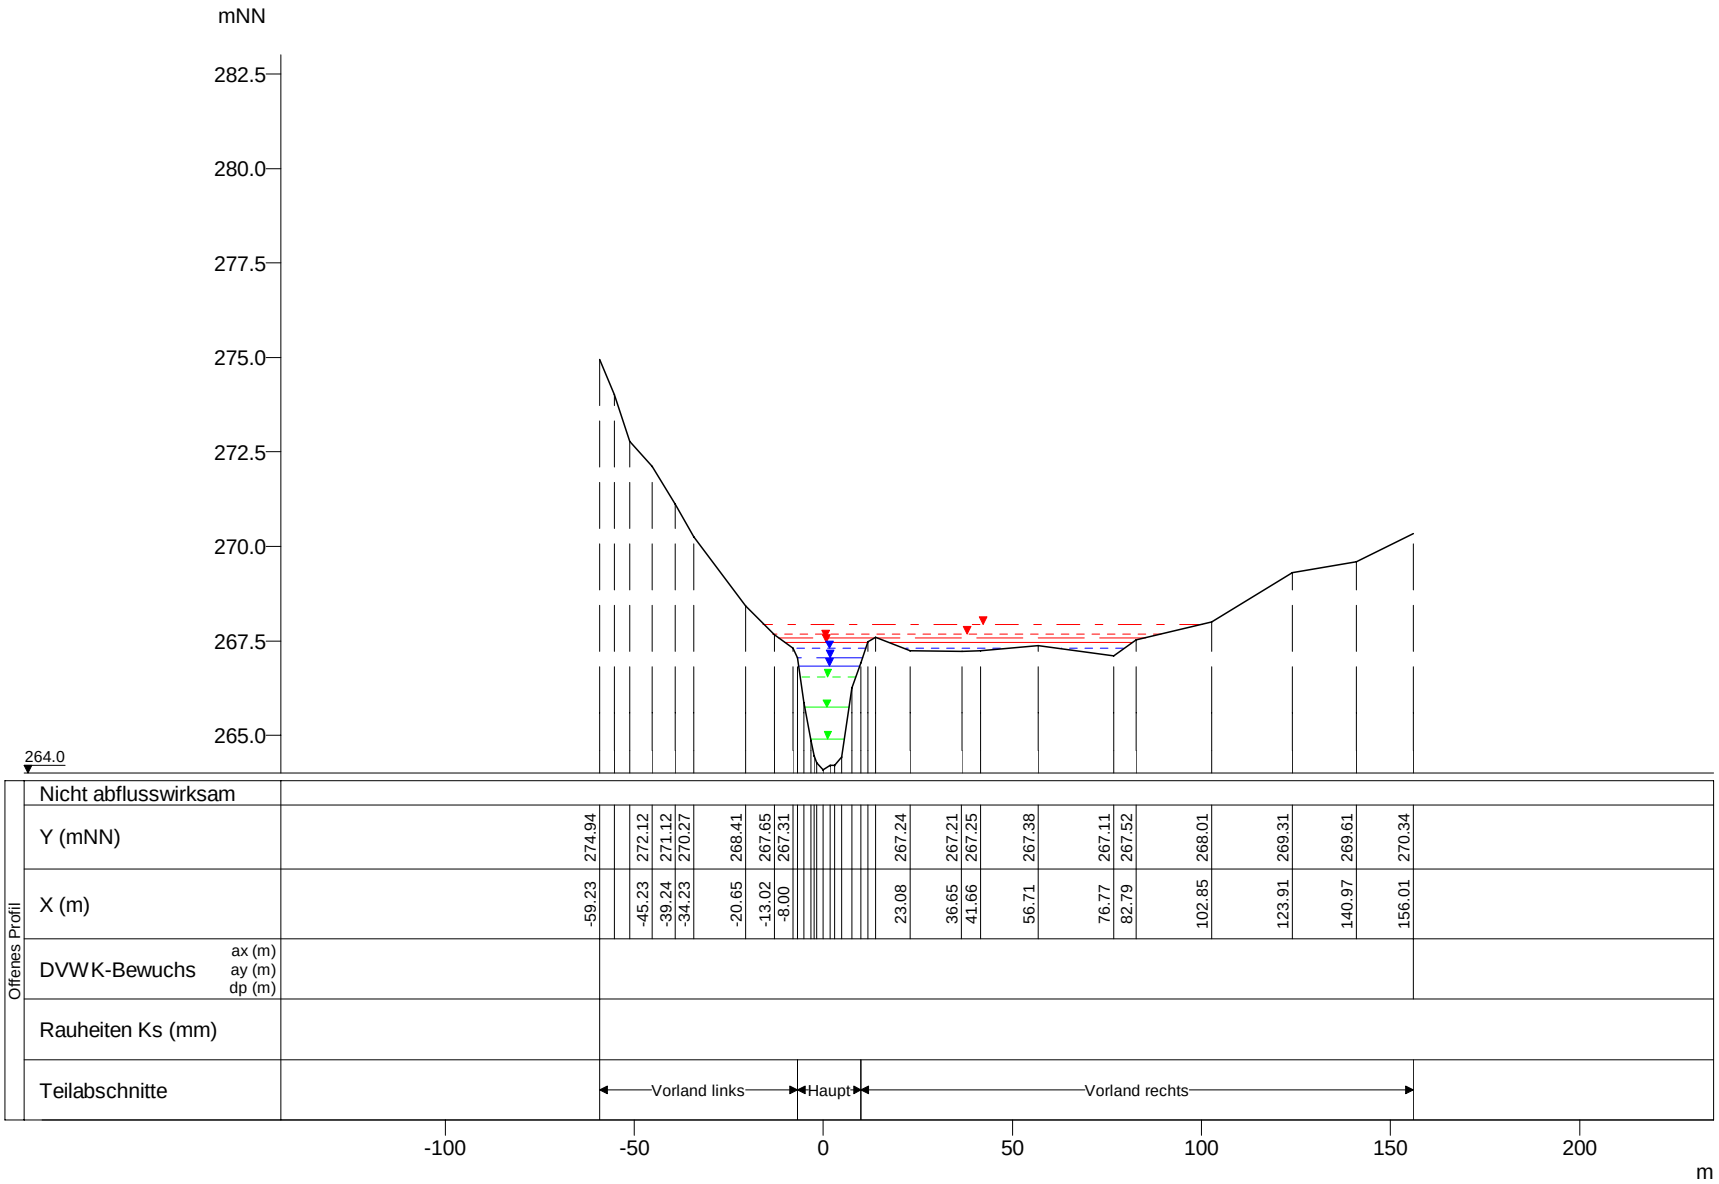

WSP [mNN]	Q [m³/s]
HQextrem 267.95	102.48
HQ200 267.68	80.52
HQ100 267.58	73.20
HQ50 267.46	66.42
HQ25 267.29	59.39
HQ10 267.06	50.43
HQ5 266.84	43.40
MHQ 266.55	35.00
0,5*MHQ 265.74	17.50
0,1*MHQ 264.89	3.50

Eisch, Querprofile

Projekt: TIMIS flood / Dezember 2010

Profil-Nr.	157270
Modell-km	27.930
X-Maßstab	1 : 2000
Y-Maßstab	1 : 200
Gewässer-km AGE	27.930

Beauftragt durch

MINISTÈRE DE L'INTÉRIEUR ET À LA GRANDE RÉGION
Administration de la gestion de l'eau

Bearbeitet durch

Ernst Basler + Partner
Hydrotec
Ingenieurgesellschaft für Wasser und Umwelt mbH