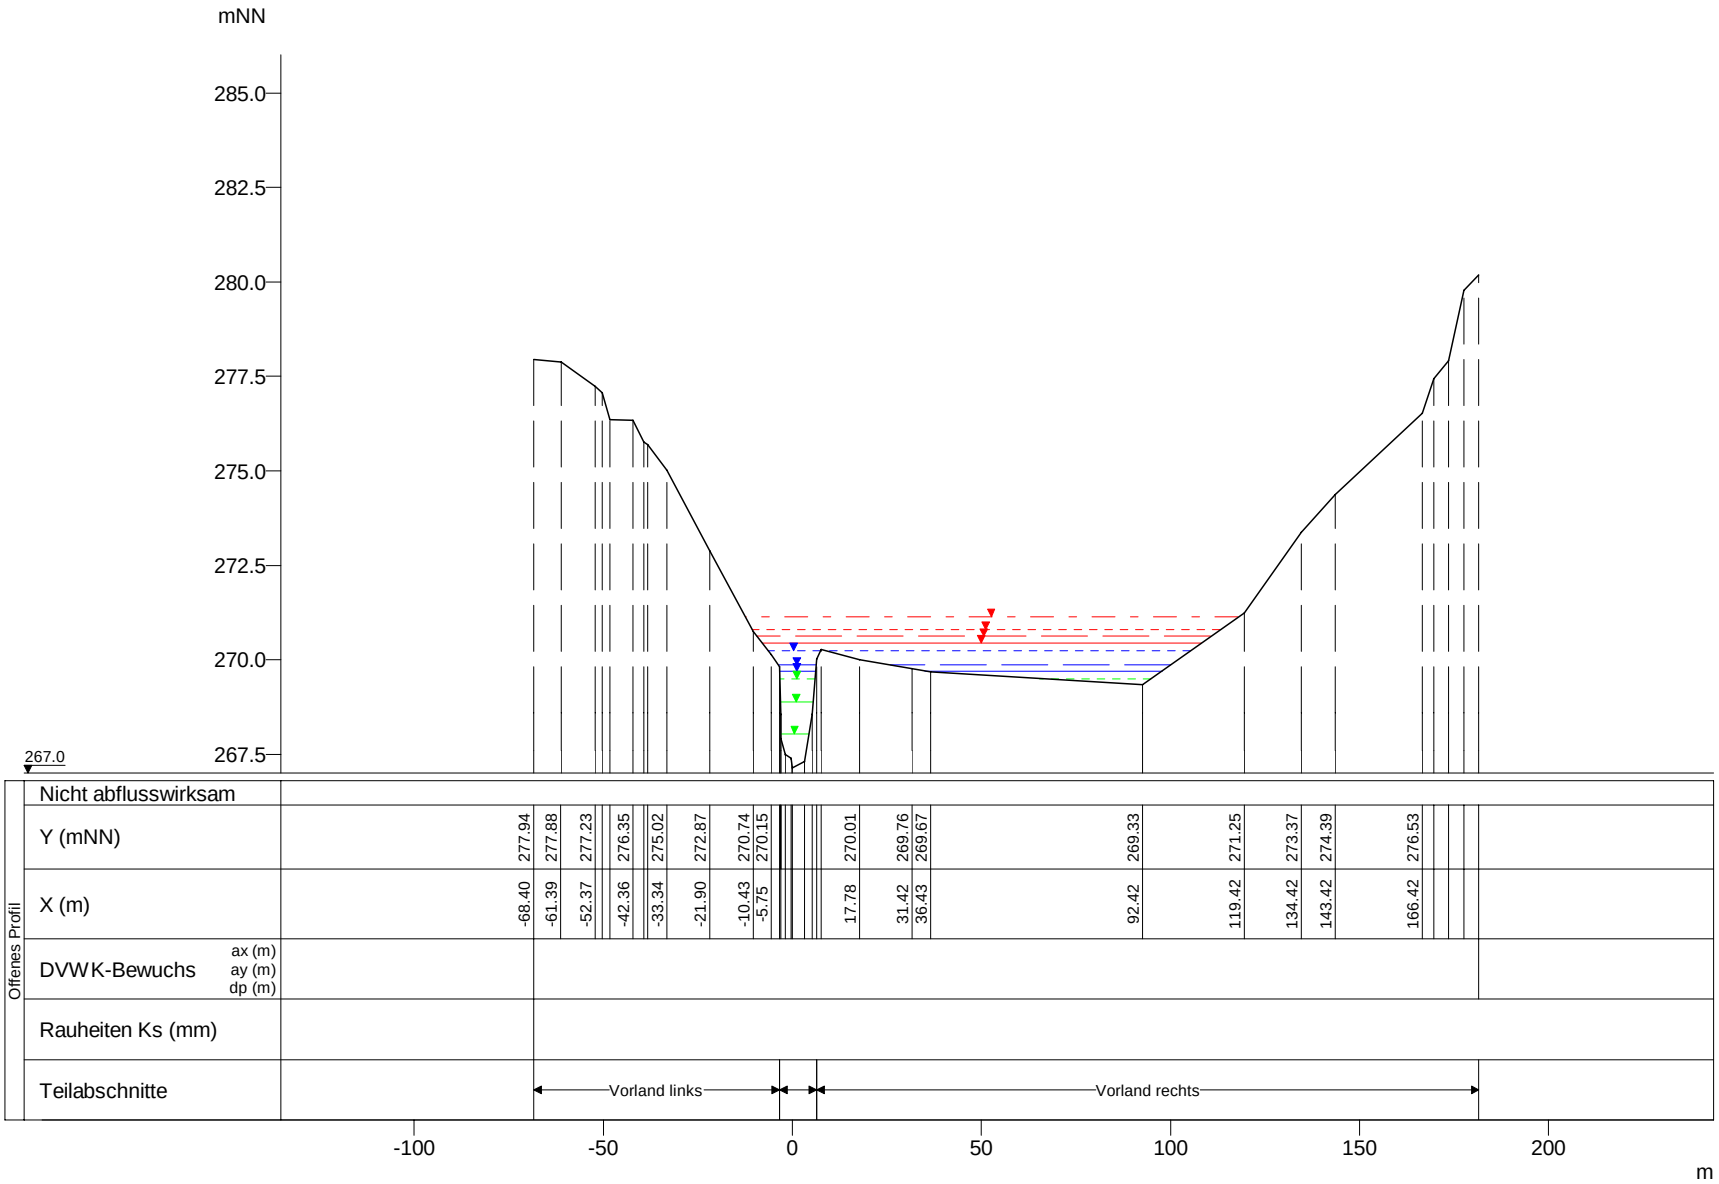

	WSP [mNN]	Q [m³/s]
HQextrem	271.13	100.02
HQ200	270.80	78.58
HQ100	270.62	71.44
HQ50	270.44	64.83
HQ25	270.24	57.96
HQ10	269.86	49.22
HQ5	269.70	42.36
MHQ	269.50	34.16
0,5*MHQ	268.89	17.08
0,1*MHQ	268.04	3.42

Eisch, Querprofile

Projekt: TIMIS flood / Dezember 2010

Profil-Nr.	157410
Modell-km	29.083
X-Maßstab	1 : 2000
Y-Maßstab	1 : 200
Gewässer-km AGE	29.083

Beauftragt durch

MINISTÈRE DE L'INTÉRIEUR ET À LA GRANDE RÉGION
Administration de la gestion de l'eau

Bearbeitet durch

Ernst Basler + Partner
Hydrotec
Ingenieurgesellschaft für Wasser und Umwelt mbH