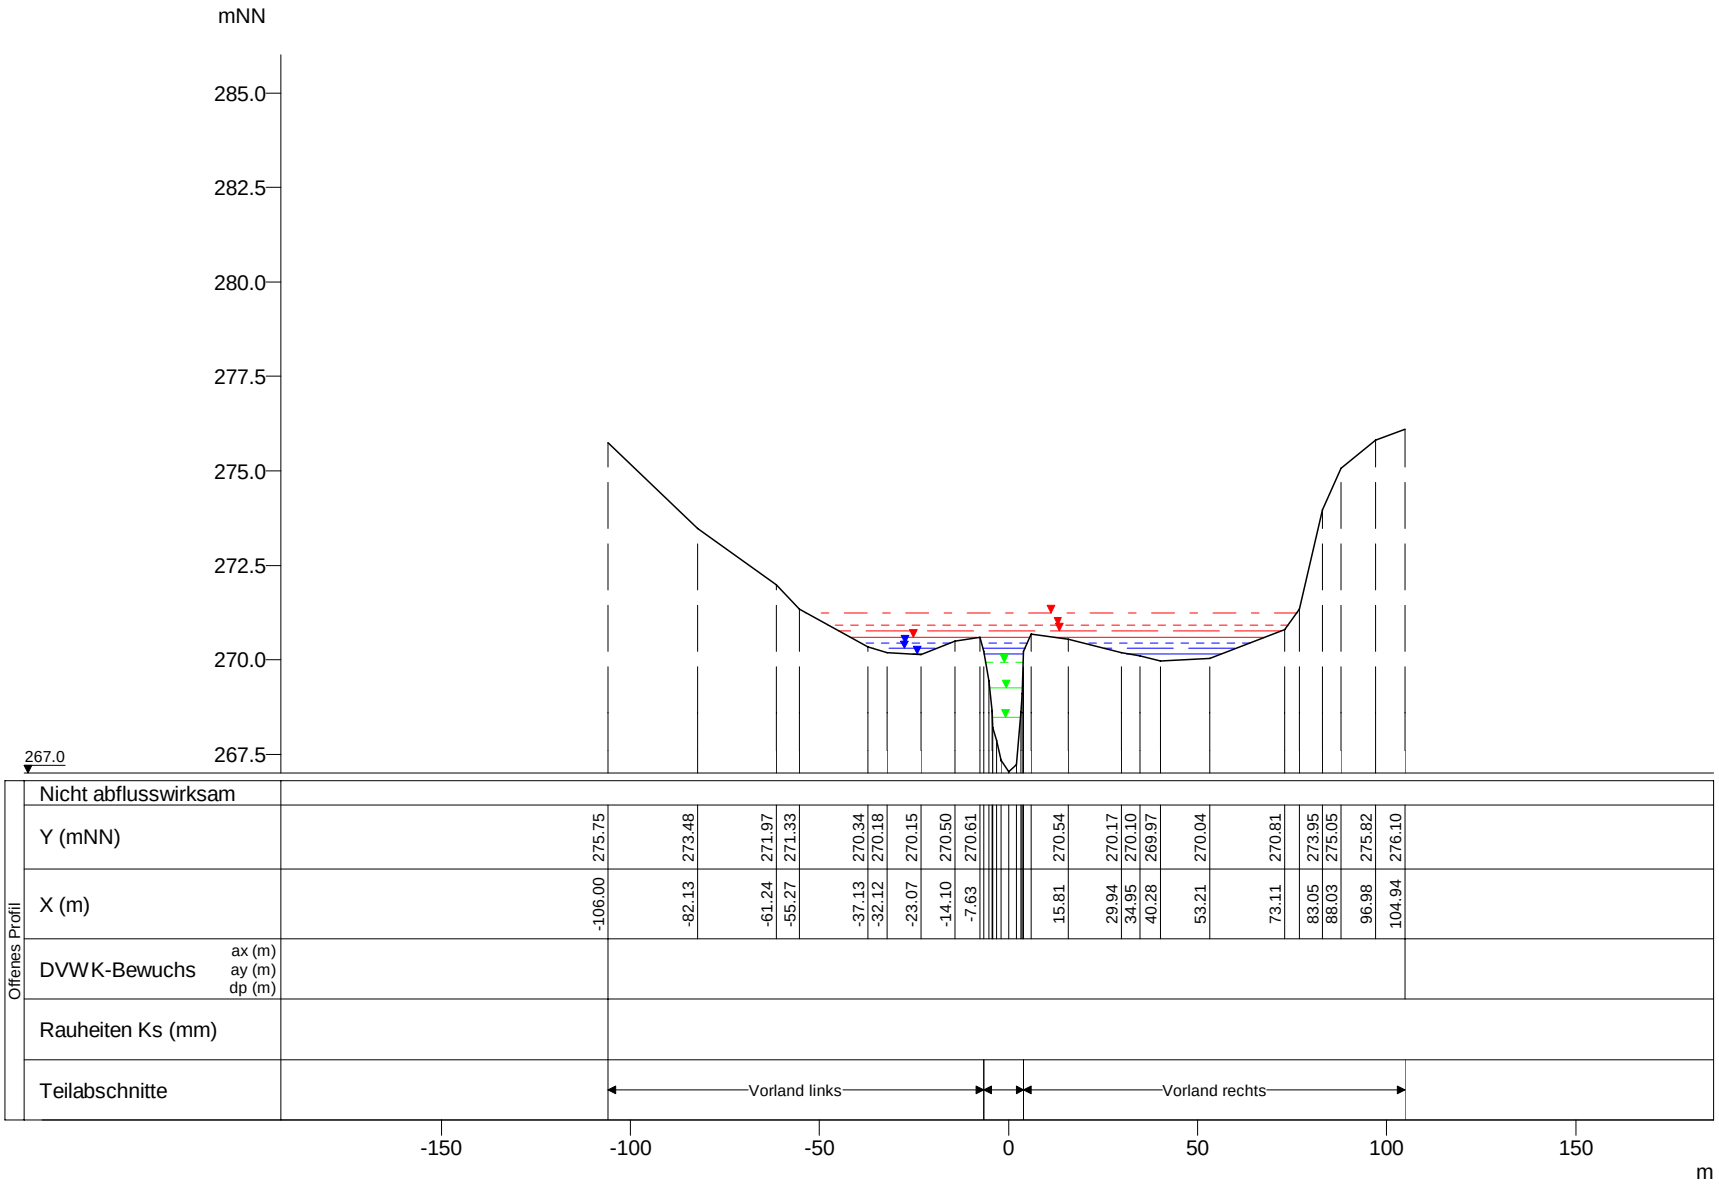

WSP [mNN]	Q [m³/s]
HQextrem 271.24	99.57
HQ200 270.92	78.23
HQ100 270.76	71.12
HQ50 270.60	64.54
HQ25 270.45	57.71
HQ10 270.29	49.00
HQ5 270.16	42.17
MHQ 269.94	34.01
0,5*MHQ 269.27	17.01
0,1*MHQ 268.47	3.40

Eisch, Querprofile

Projekt: TIMIS flood / Dezember 2010

Profil-Nr.	157430
Modell-km	29.333
X-Maßstab	1 : 2000
Y-Maßstab	1 : 200
Gewässer-km AGE	29.333

Beauftragt durch

MINISTÈRE DE L'INTÉRIEUR ET À LA GRANDE RÉGION
Administration de la gestion de l'eau

Bearbeitet durch

Ernst Basler + Partner
Hydrotec
Ingenieurgesellschaft für Wasser und Umwelt mbH