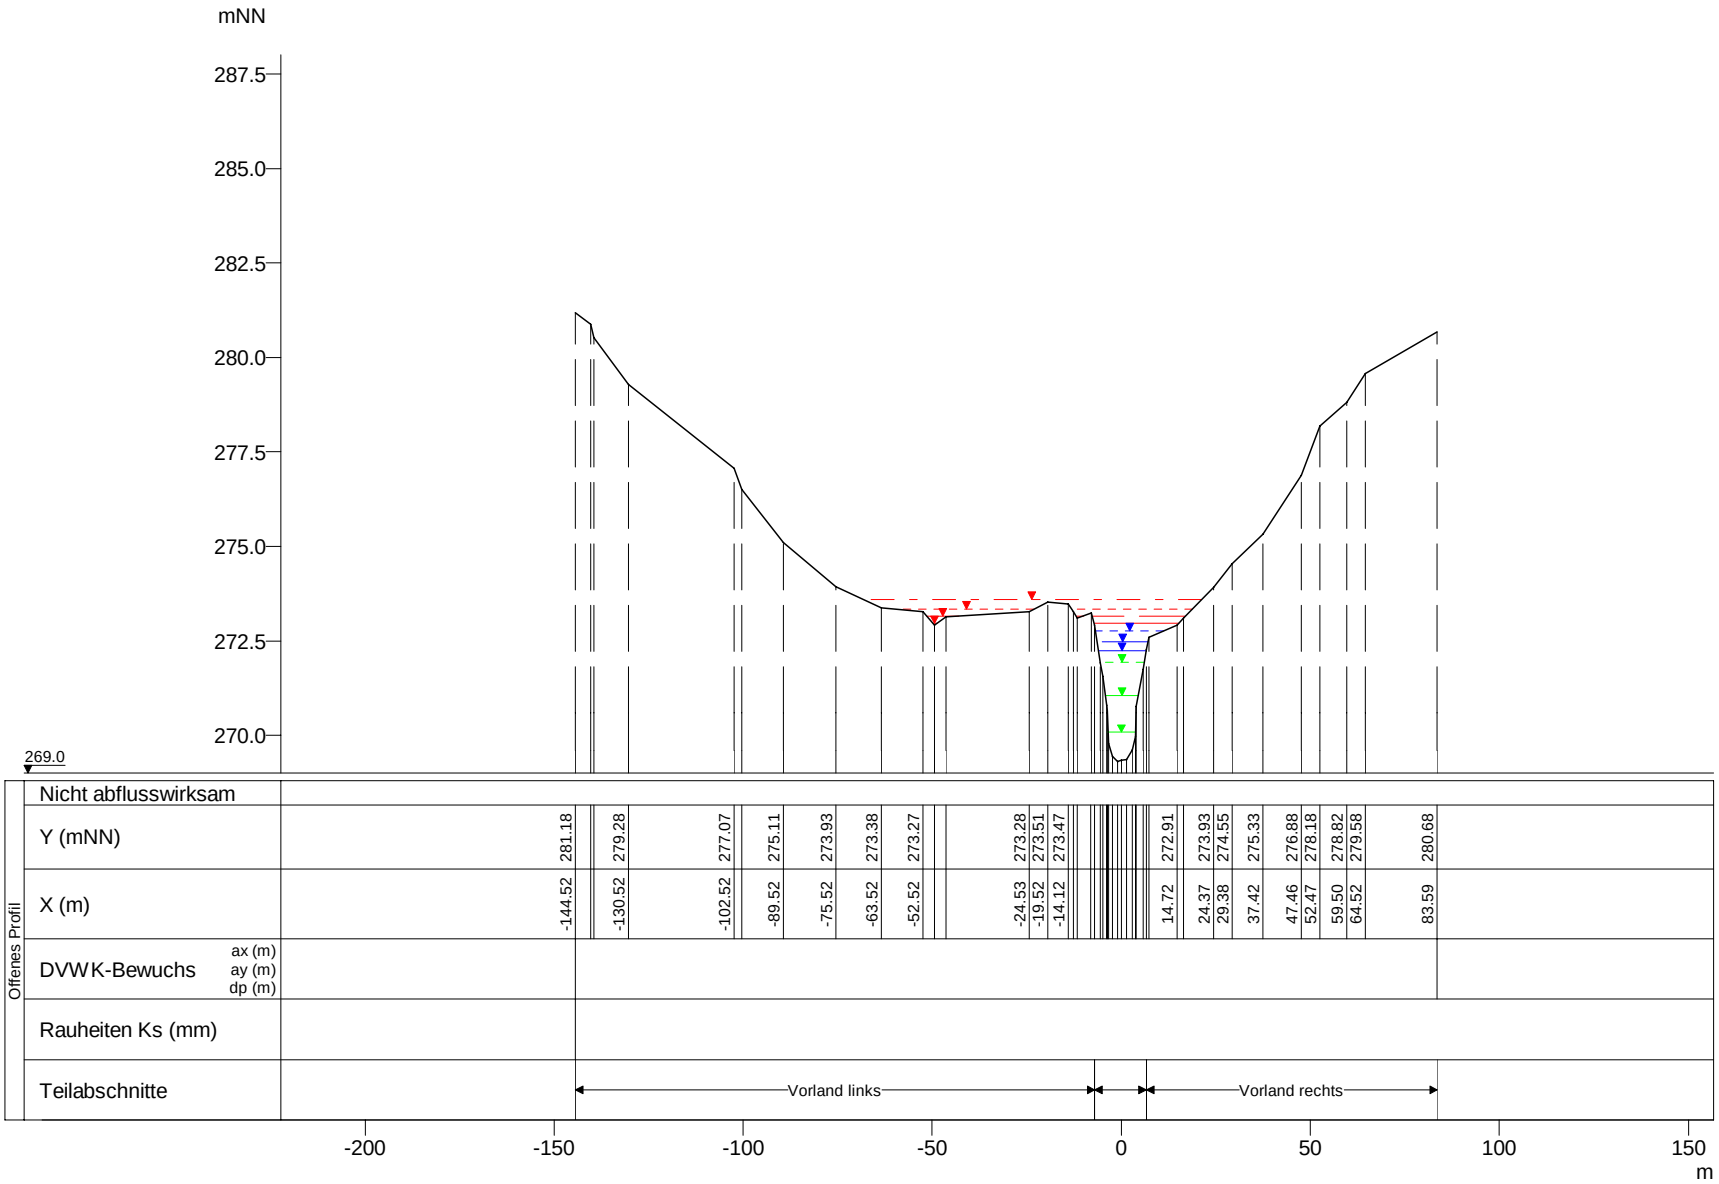

WSP [mNN]	Q [m³/s]
HQextrem 273.60	96.53
HQ200 273.34	75.84
HQ100 273.16	68.95
HQ50 272.96	62.56
HQ25 272.76	55.94
HQ10 272.48	47.50
HQ5 272.24	40.88
MHQ 271.93	32.97
0,5*MHQ 271.06	16.49
0,1*MHQ 270.09	3.30

Eisch, Querprofile

Projekt: TIMIS flood / Dezember 2010

Profil-Nr.	157530
Modell-km	30.816
X-Maßstab	1 : 2000
Y-Maßstab	1 : 200
Gewässer-km AGE	30.816

Beauftragt durch

MINISTÈRE DE L'INTÉRIEUR ET À LA GRANDE RÉGION
Administration de la gestion de l'eau

Bearbeitet durch

Ernst Basler + Partner
Hydrotec
Ingenieurgesellschaft für Wasser und Umwelt mbH