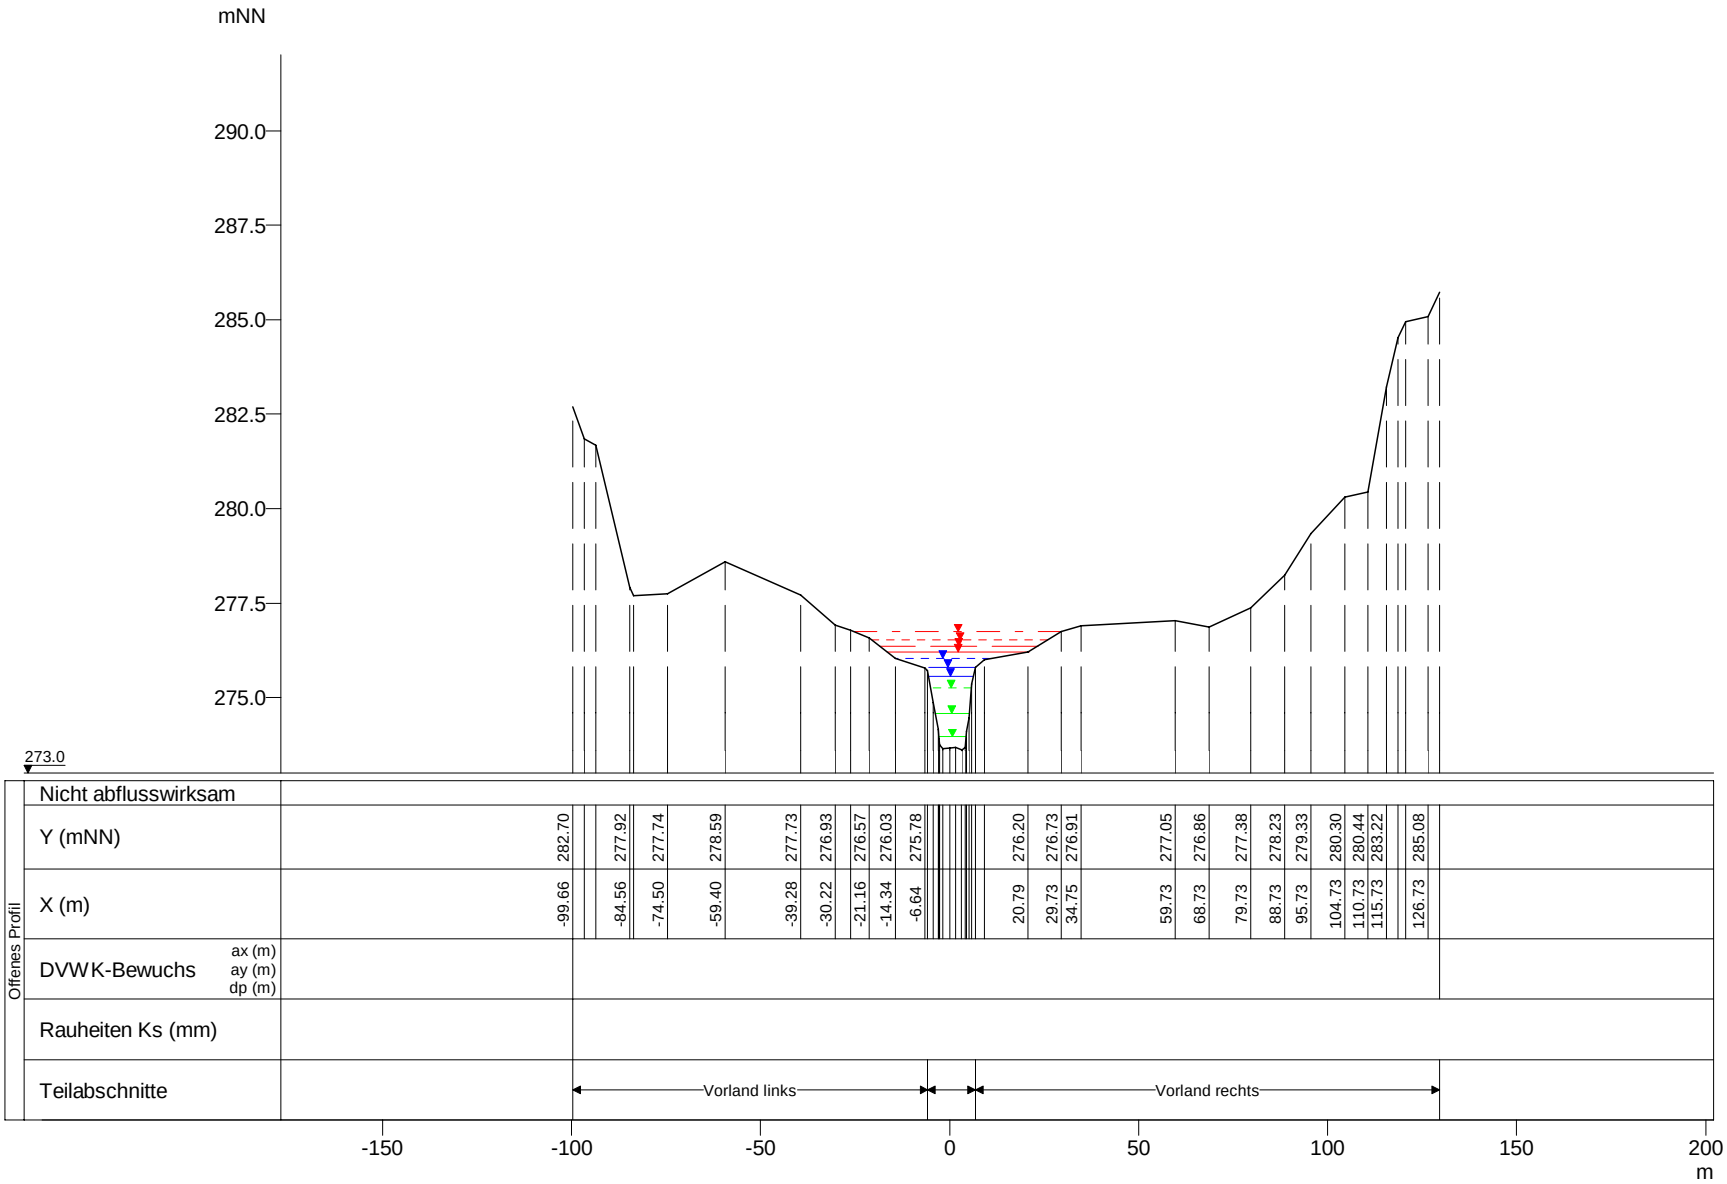

WSP [mNN]	Q [m³/s]
HQextrem 276.73	84.10
HQ200 276.51	66.08
HQ100 276.36	60.07
HQ50 276.21	54.51
HQ25 276.03	48.74
HQ10 275.79	41.39
HQ5 275.56	35.62
MHQ 275.26	28.73
0,5*MHQ 274.58	14.37
0,1*MHQ 273.97	2.87

Eisch, Querprofile

Projekt: TIMIS flood / Dezember 2010

Profil-Nr.	157640
Modell-km	32.176
X-Maßstab	1 : 2000
Y-Maßstab	1 : 200
Gewässer-km AGE	32.176

Beauftragt durch

MINISTÈRE DE L'INTÉRIEUR ET À LA GRANDE RÉGION
Administration de la gestion de l'eau

Bearbeitet durch

Ernst Basler + Partner
Hydrotec
Ingenieurgesellschaft für Wasser und Umwelt mbH