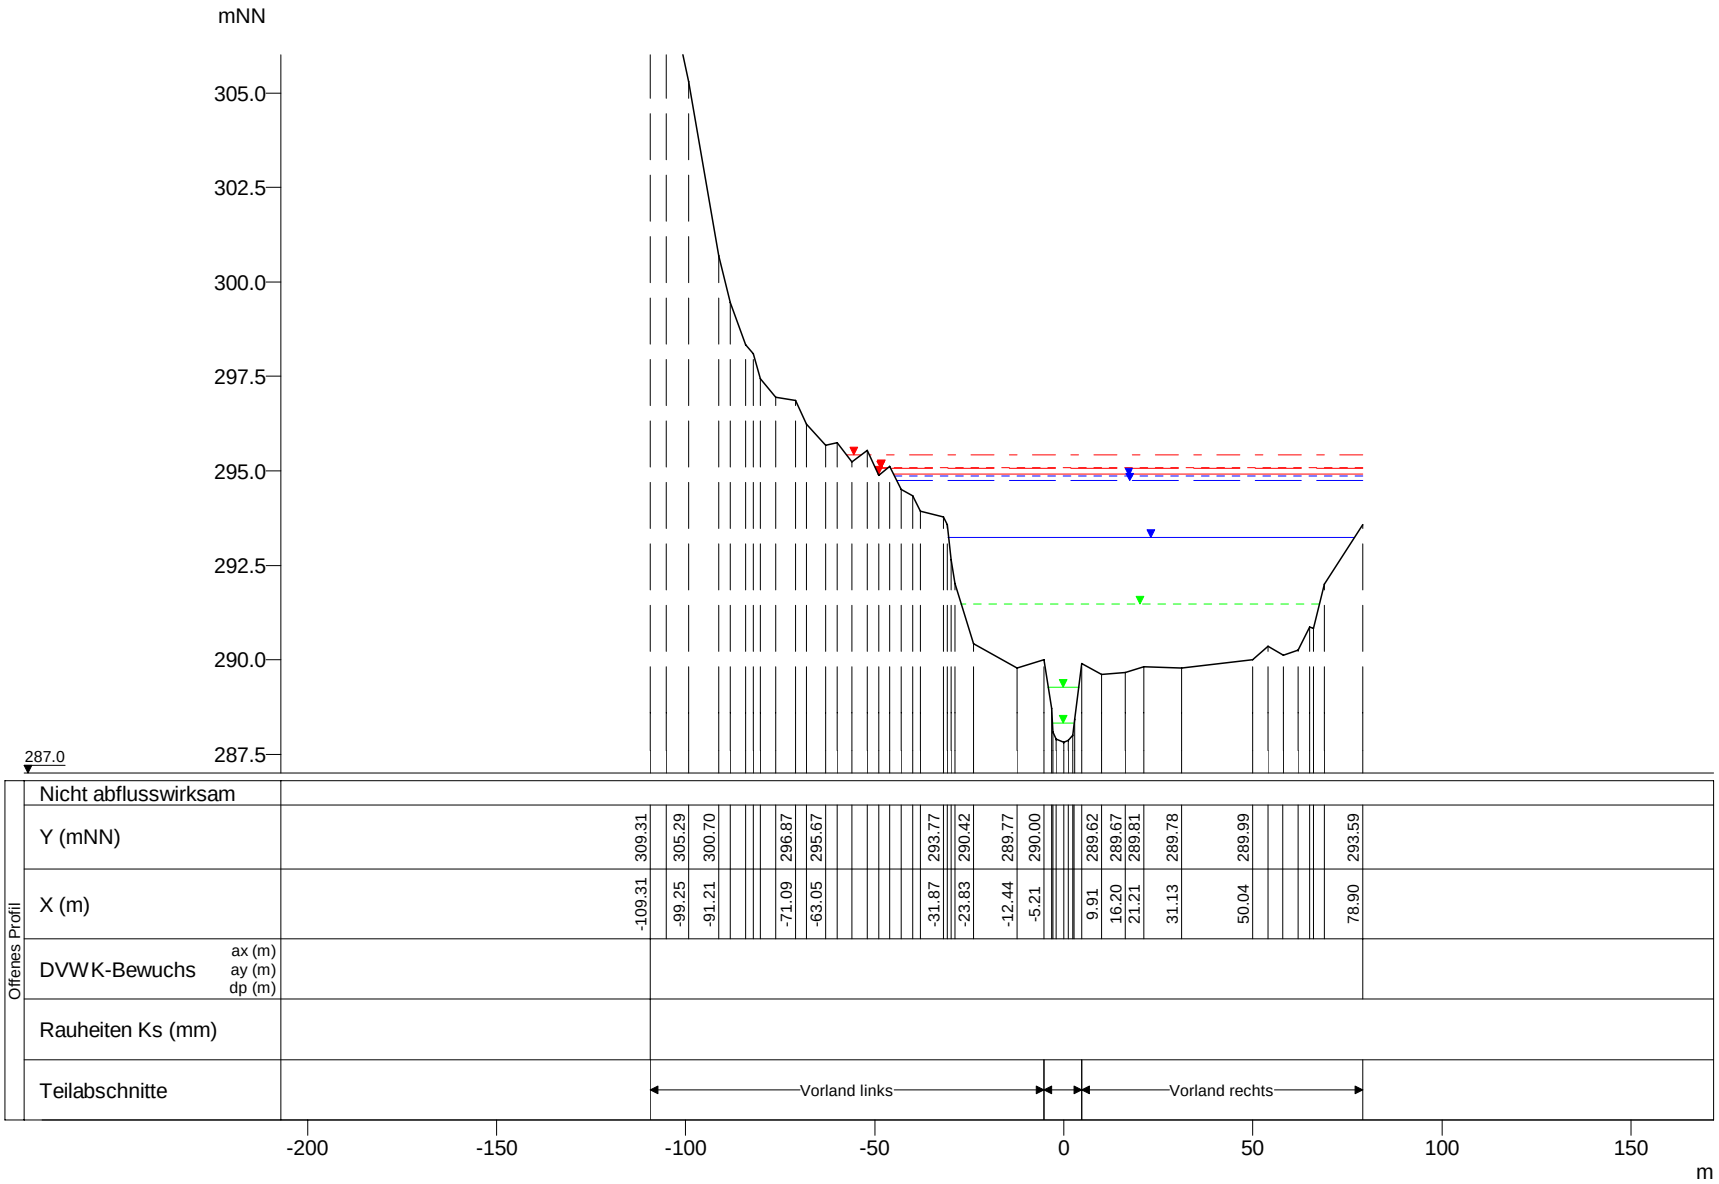

WSP [mNN]	Q [m³/s]
HQextrem 295.42	72.32
HQ200 295.09	56.83
HQ100 295.06	51.66
HQ50 294.92	46.87
HQ25 294.85	41.91
HQ10 294.75	35.59
HQ5 293.24	30.63
MHQ 291.48	24.70
0,5*MHQ 289.28	12.35
0,1*MHQ 288.31	2.47

Eisch, Querprofile

Projekt: TIMIS flood / Dezember 2010

Profil-Nr.	158890
Modell-km	36.469
X-Maßstab	1 : 2000
Y-Maßstab	1 : 200
Gewässer-km AGE	36.468

Beauftragt durch

MINISTÈRE DE L'INTÉRIEUR ET À LA GRANDE RÉGION
Administration de la gestion de l'eau

Bearbeitet durch

Ernst Basler + Partner
Hydrotec
Ingenieurgesellschaft für Wasser und Umwelt mbH