


mNN

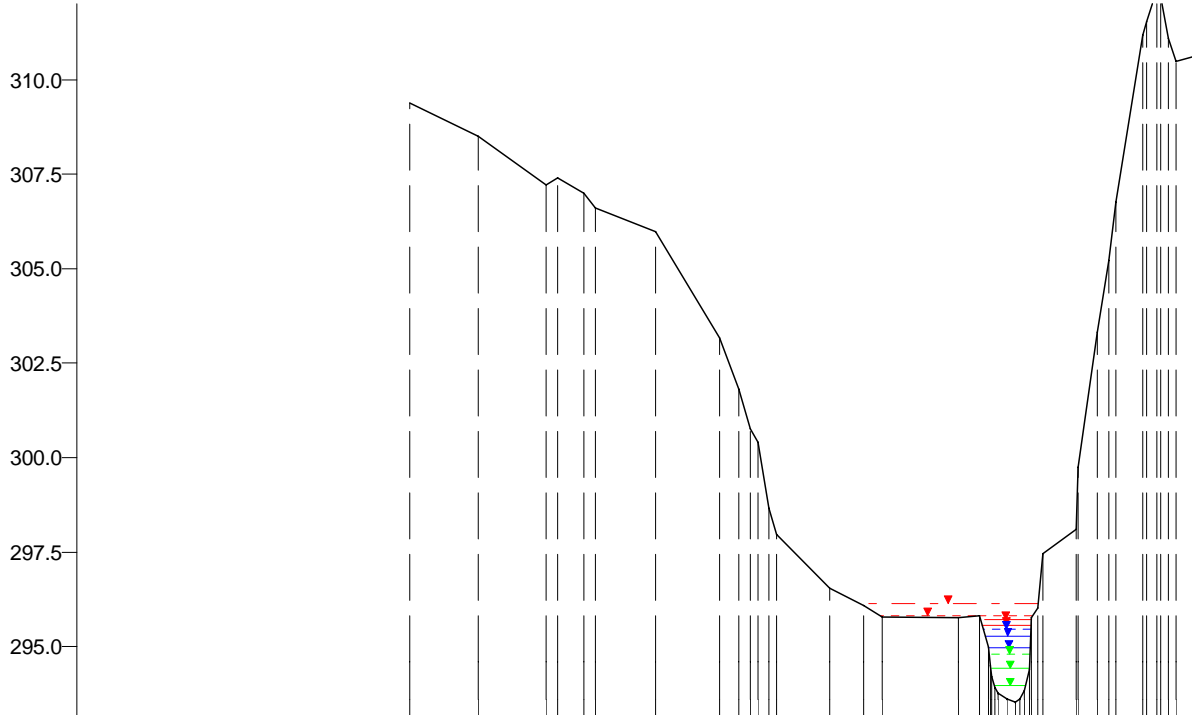

293.0

Nicht abflusswirksam	
Y (mNN)	309.39 308.49 307.23 307.00 305.98 303.17 301.83 296.53 296.08 295.77 295.77 295.82 295.77 298.10 303.32 311.17 310.62
X (m)	-157.97 -139.97 -121.97 -111.97 -92.97 -75.97 -70.97 -46.97 -37.98 -32.97 -12.95 -7.31 18.16 23.91 35.74 49.61
DVWK-Bewuchs	ax (m) ay (m) dp (m)
Rauheiten Ks (mm)	
Teilabschnitte	← Vorland links → → Vorland rechts →

Eisch, Querprofile

Projekt: TIMIS flood / Dezember 2010

Profil-Nr. 158990
 Modell-km 37.980
 X-Maßstab 1 : 2000
 Y-Maßstab 1 : 200
 Gewässer-km AGE 37.980



Beauftragt durch
 MINISTÈRE DE L'INTÉRIEUR
 ET À LA GRANDE RÉGION
 Administration de la gestion de l'eau

Bearbeitet durch
Ernst Basler + Partner
 Hydrotec
 Ingenieurgesellschaft für Wasser und Umwelt mbH