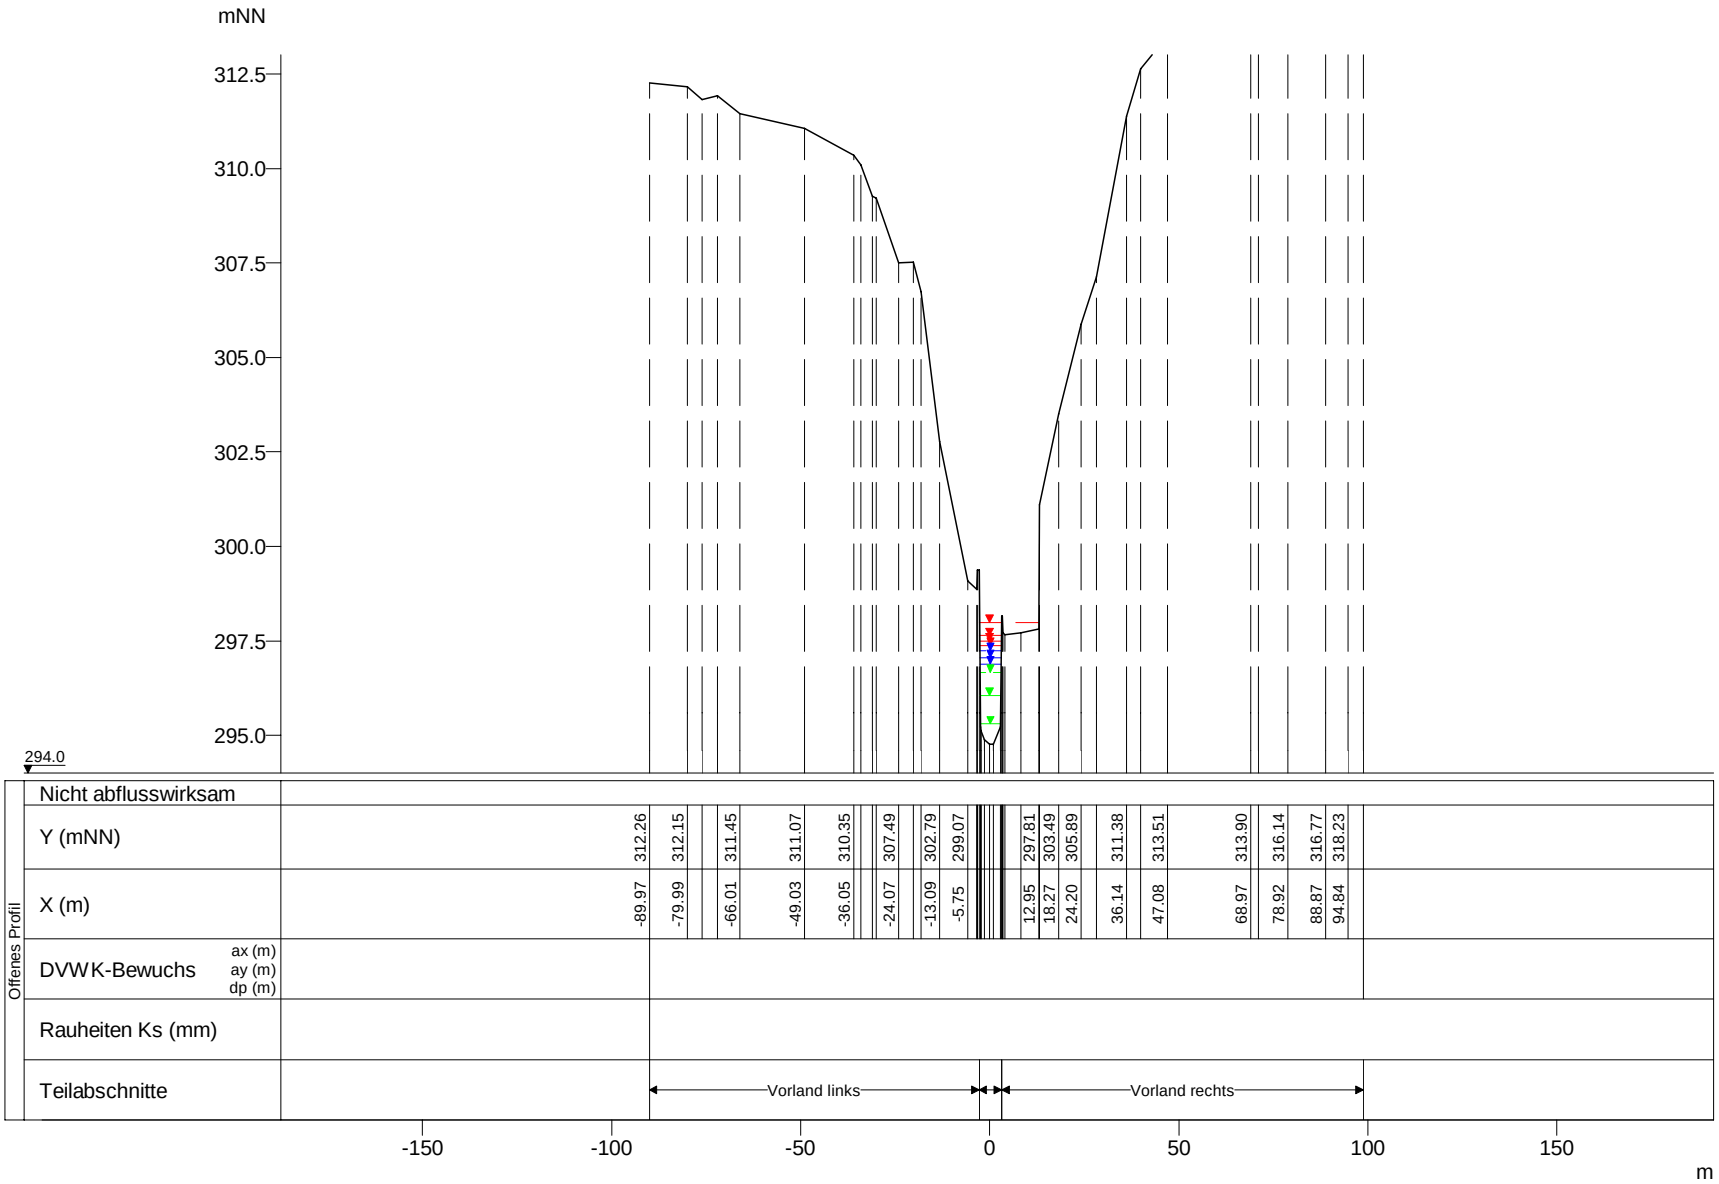

WSP [mNN]	Q [m³/s]
HQextrem 297.98	70.90
HQ200 297.63	55.70
HQ100 297.50	50.64
HQ50 297.38	45.95
HQ25 297.25	41.08
HQ10 297.06	34.89
HQ5 296.89	30.03
MHQ 296.66	24.21
0,5*MHQ 296.05	12.11
0,1*MHQ 295.29	2.42

Eisch, Querprofile

Projekt: TIMIS flood / Dezember 2010

Profil-Nr.	159020
Modell-km	38.451
X-Maßstab	1 : 2000
Y-Maßstab	1 : 200
Gewässer-km AGE	38.451

Beauftragt durch

MINISTÈRE DE L'INTÉRIEUR ET À LA GRANDE RÉGION
Administration de la gestion de l'eau

Bearbeitet durch

Ernst Basler + Partner
Hydrotec
Ingenieurgesellschaft für Wasser und Umwelt mbH