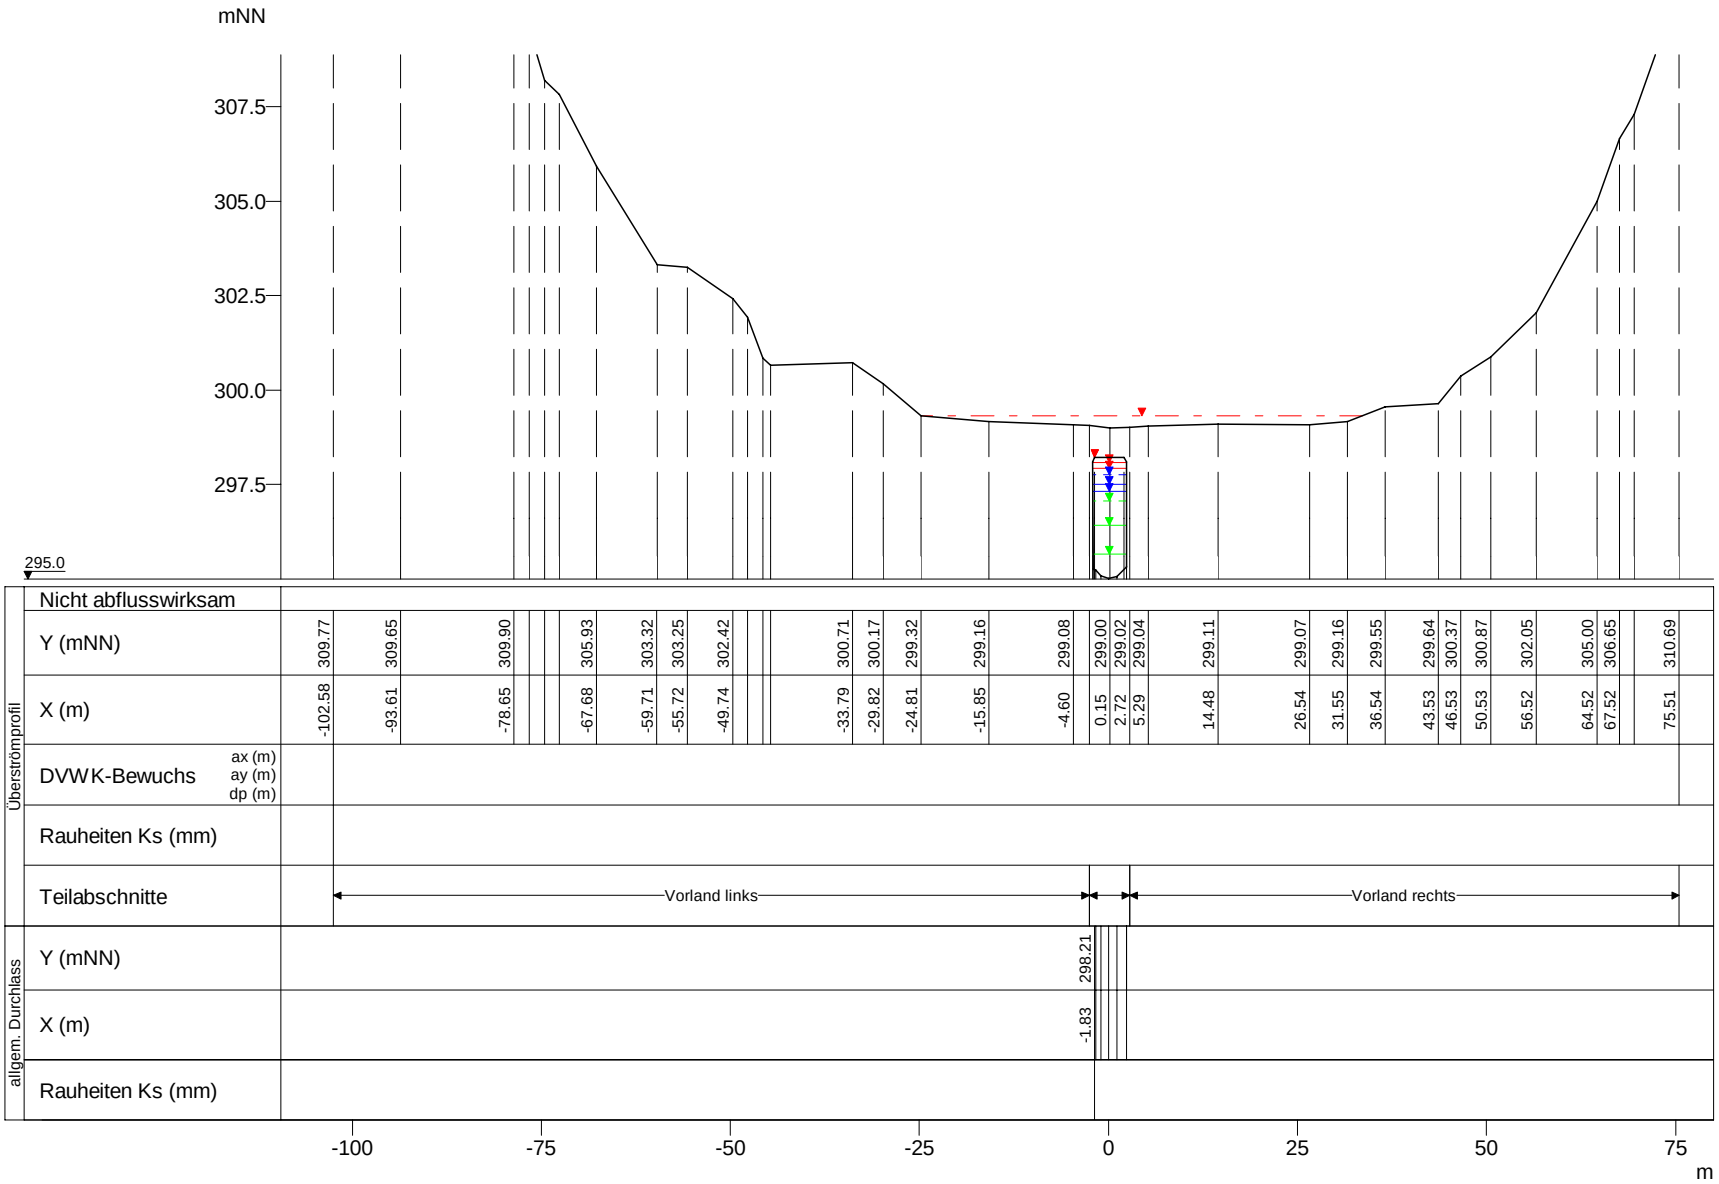

WSP [mNN]	Q [m³/s]
HQextrem 299.32	17.07
HQ200 298.21	55.45
HQextrem 298.21	53.51
HQ100 298.09	50.41
HQ50 297.91	45.74
HQ25 297.75	40.90
HQ10 297.51	34.73
HQ5 297.31	29.89
MHQ 297.06	24.11
0,5*MHQ 296.41	12.06
0,1*MHQ 295.66	2.41

Eisch, Querprofile

Projekt: TIMIS flood / Dezember 2010

Profil-Nr.	159035
Modell-km	38.573
X-Maßstab	1 : 1000
Y-Maßstab	1 : 200
Gewässer-km AGE	38.573

Beauftragt durch

MINISTÈRE DE L'INTÉRIEUR ET À LA GRANDE RÉGION
Administration de la gestion de l'eau

Bearbeitet durch

Ernst Basler + Partner
Hydrotec
Ingenieurgesellschaft für Wasser und Umwelt mbH