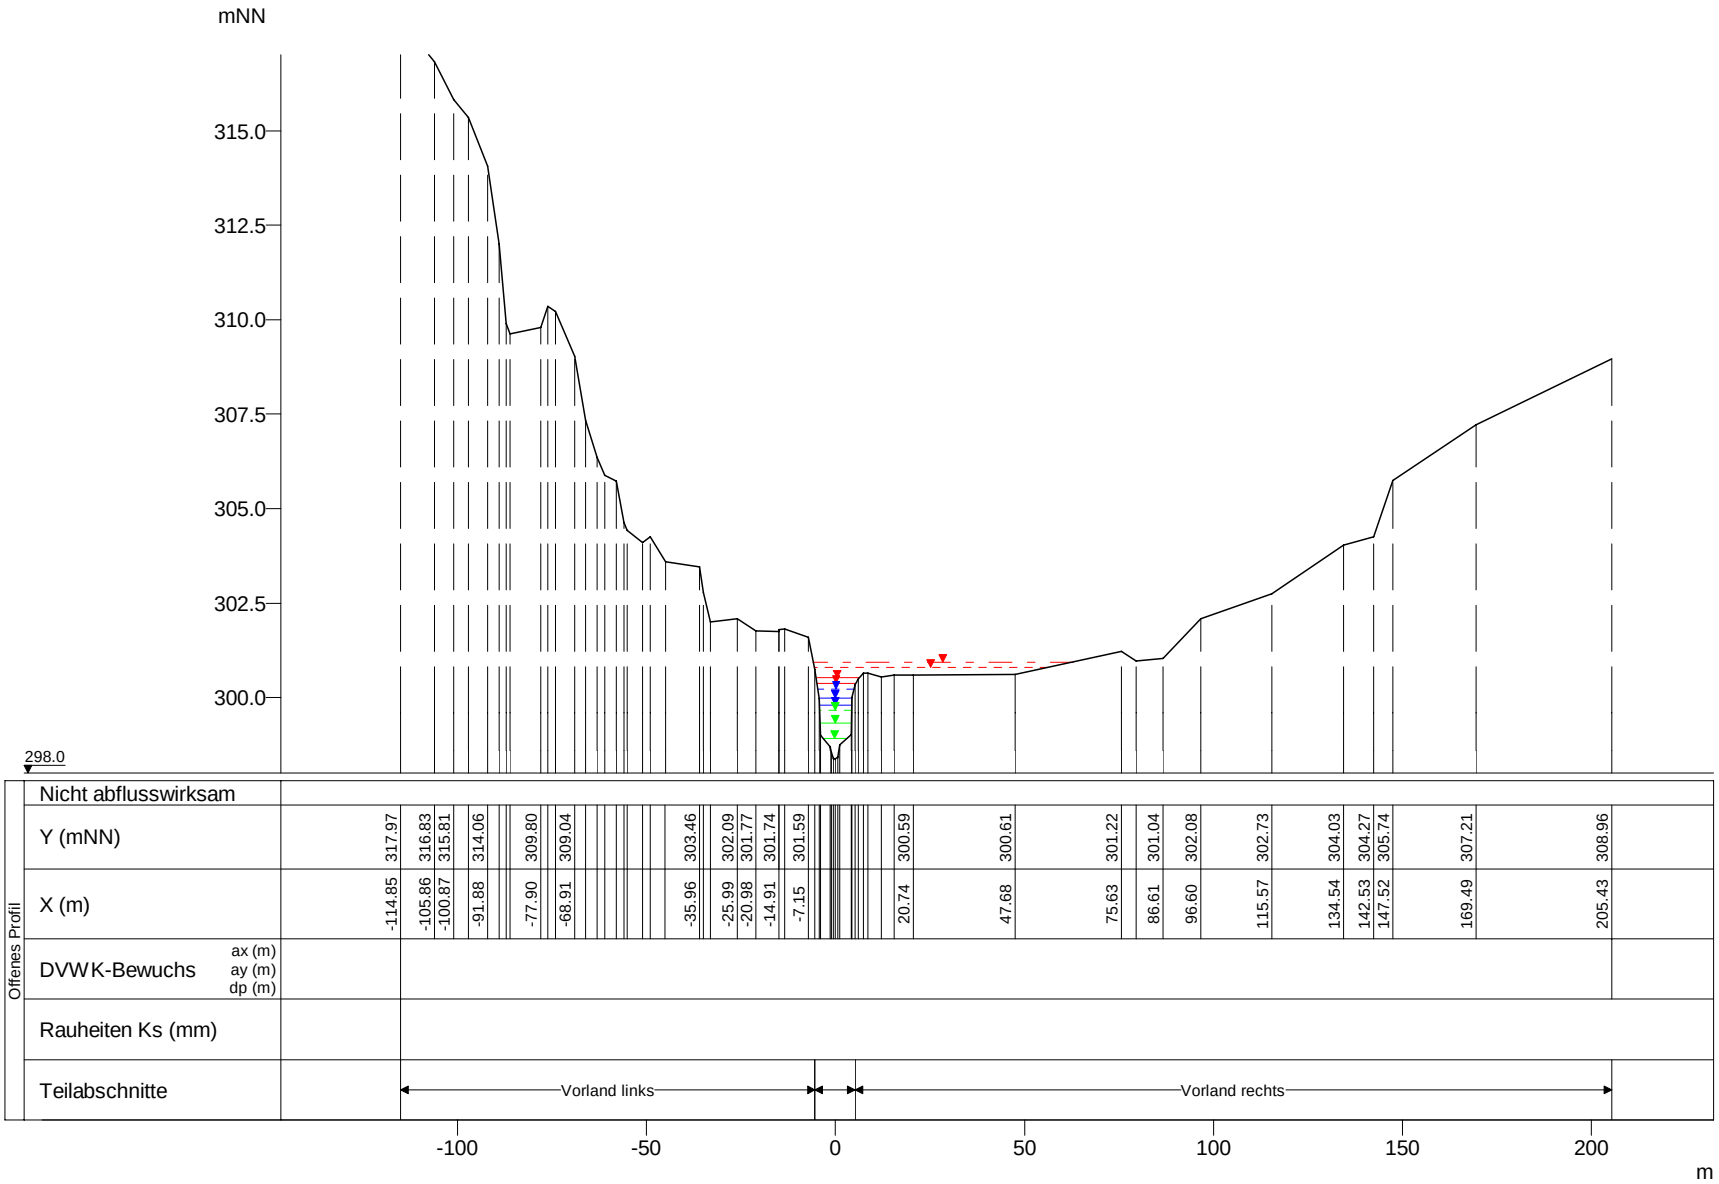

WSP [mNN]	Q [m³/s]
HQextrem 300.95	67.37
HQ200 300.80	52.93
HQ100 300.52	48.12
HQ50 300.39	43.67
HQ25 300.22	39.05
HQ10 299.98	33.16
HQ5 299.81	28.54
MHQ 299.67	23.01
0,5*MHQ 299.32	11.51
0,1*MHQ 298.92	2.30

Eisch, Querprofile

Projekt: TIMIS flood / Dezember 2010

Profil-Nr.	159090
Modell-km	39.090
X-Maßstab	1 : 2000
Y-Maßstab	1 : 200
Gewässer-km AGE	39.090

Beauftragt durch

MINISTÈRE DE L'INTÉRIEUR ET À LA GRANDE RÉGION
Administration de la gestion de l'eau

Bearbeitet durch

Ernst Basler + Partner
Hydrotec
Ingenieurgesellschaft für Wasser und Umwelt mbH