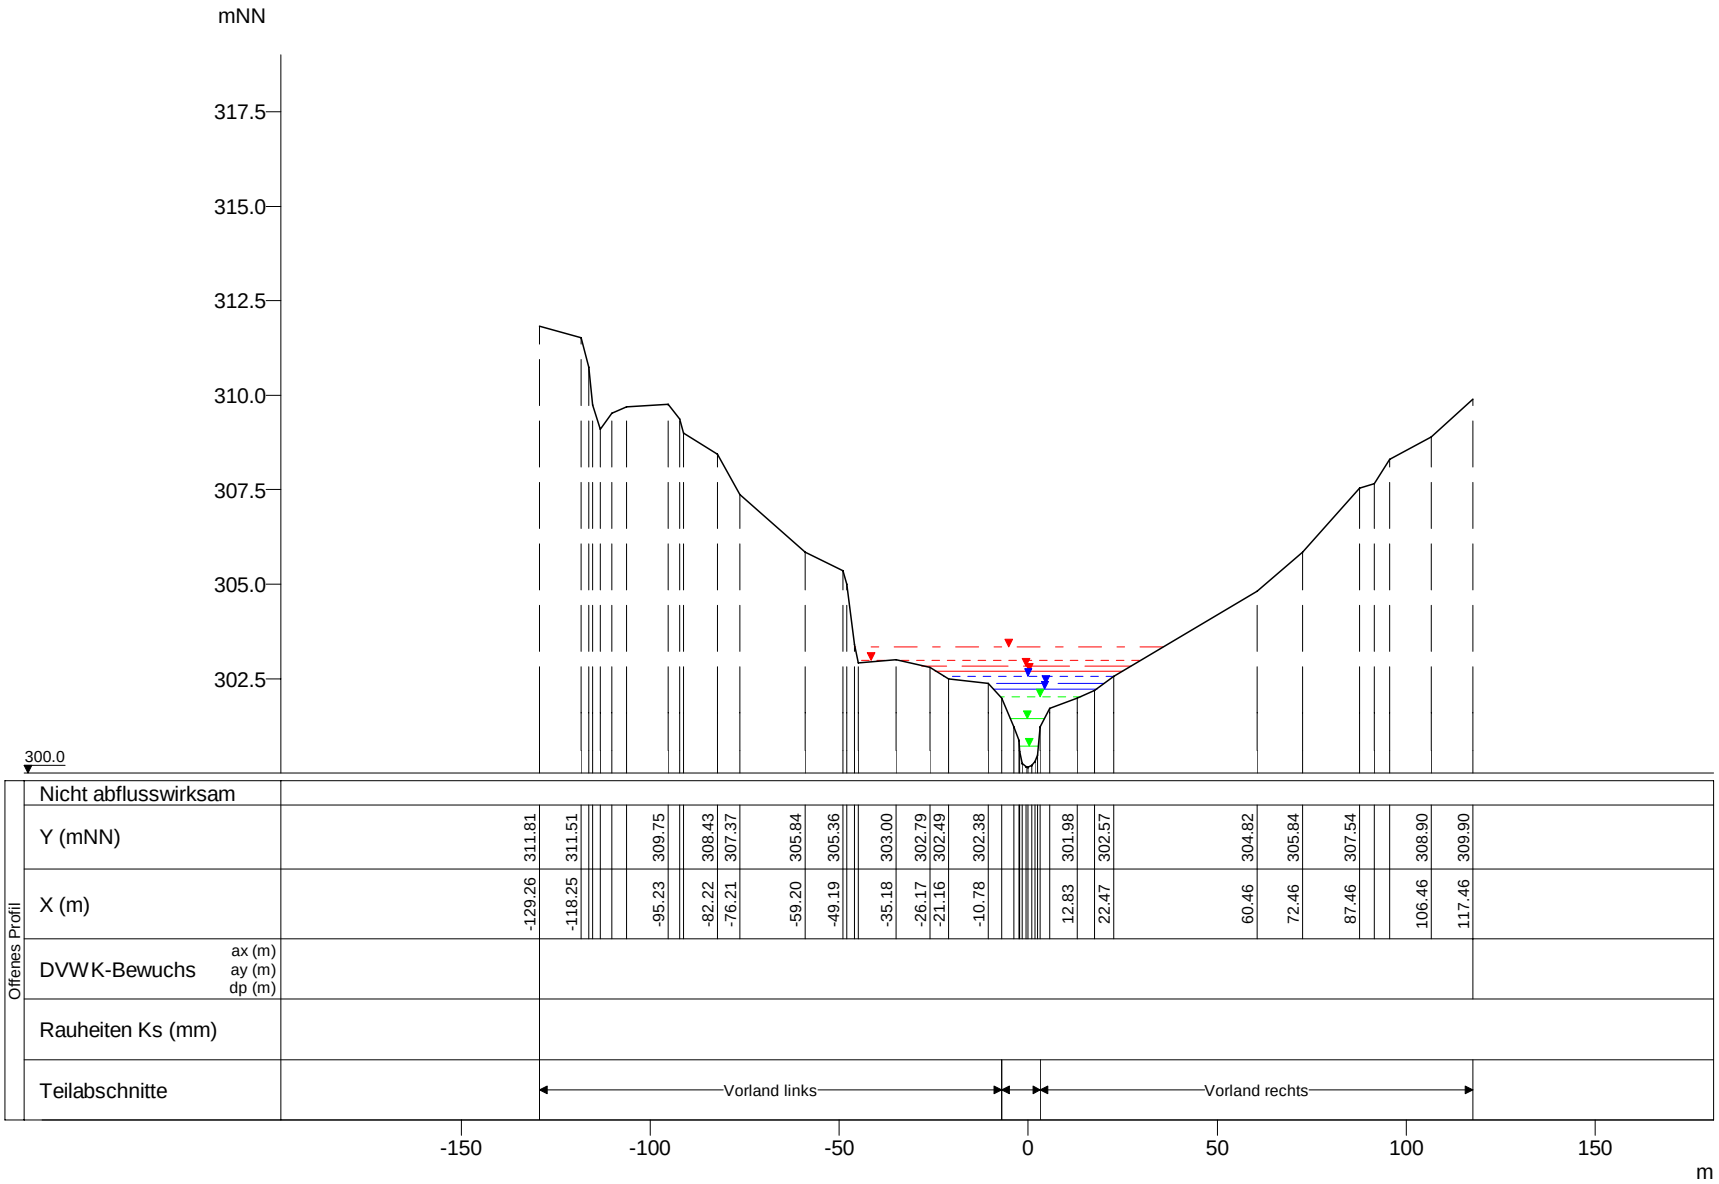

WSP [mNN]	Q [m³/s]
HQextrem 303.33	65.44
HQ200 302.97	51.41
HQ100 302.84	46.74
HQ50 302.71	42.42
HQ25 302.57	37.92
HQ10 302.37	32.21
HQ5 302.23	27.72
MHQ 302.03	22.35
0,5*MHQ 301.44	11.18
0,1*MHQ 300.73	2.24

Eisch, Querprofile

Projekt: TIMIS flood / Dezember 2010

Profil-Nr.	159160
Modell-km	39.925
X-Maßstab	1 : 2000
Y-Maßstab	1 : 200
Gewässer-km AGE	39.925

Beauftragt durch

MINISTÈRE DE L'INTÉRIEUR ET À LA GRANDE RÉGION
Administration de la gestion de l'eau

Bearbeitet durch

Ernst Basler + Partner
Hydrotec
Ingenieurgesellschaft für Wasser und Umwelt mbH