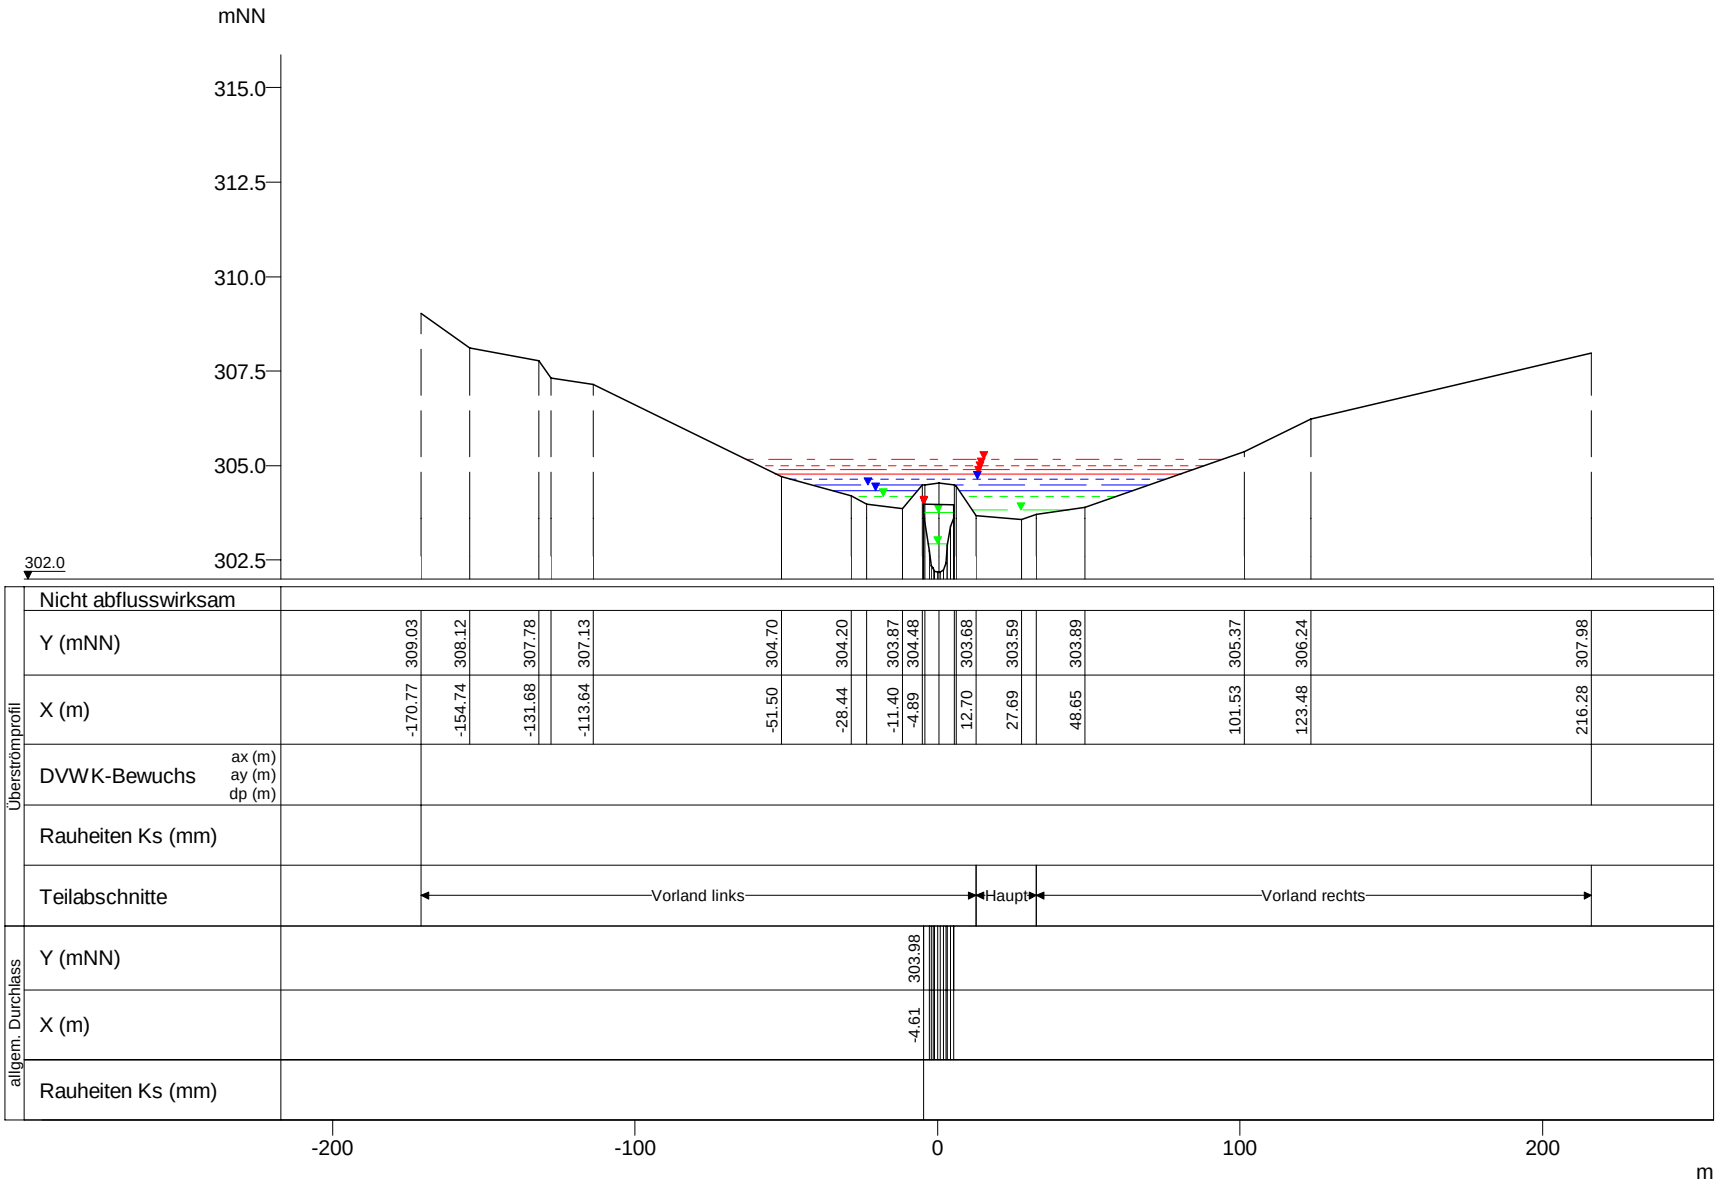

	WSP [mNN]	Q [m³/s]
HQextrem	305.16	61.42
HQ200	304.99	47.78
HQ100	304.90	43.10
HQ50	304.78	38.66
HQ25	304.64	30.99
HQ10	304.47	23.73
HQ5	304.33	18.53
MHQ	304.17	12.62
MHQ	303.98	9.37
HQ5	303.98	8.74
HQ10	303.98	7.95
HQ25	303.98	6.32
HQ50	303.98	3.07
HQextrem	303.98	2.95
HQ100	303.98	2.88
HQ200	303.98	2.80
0,5*MHQ	303.83	0.78
0,5*MHQ	303.75	10.22
0,1*MHQ	302.93	2.20

Eisch, Querprofile

Projekt: TIMIS flood / Dezember 2010

Profil-Nr.	159285
Modell-km	40.998
X-Maßstab	1 : 2500
Y-Maßstab	1 : 200
Gewässer-km AGE	40.998

Beauftragt durch

MINISTÈRE DE L'INTÉRIEUR ET À LA GRANDE RÉGION
Administration de la gestion de l'eau

Bearbeitet durch

Ernst Basler + Partner
Hydrotec
Ingenieurgesellschaft für Wasser und Umwelt mbH