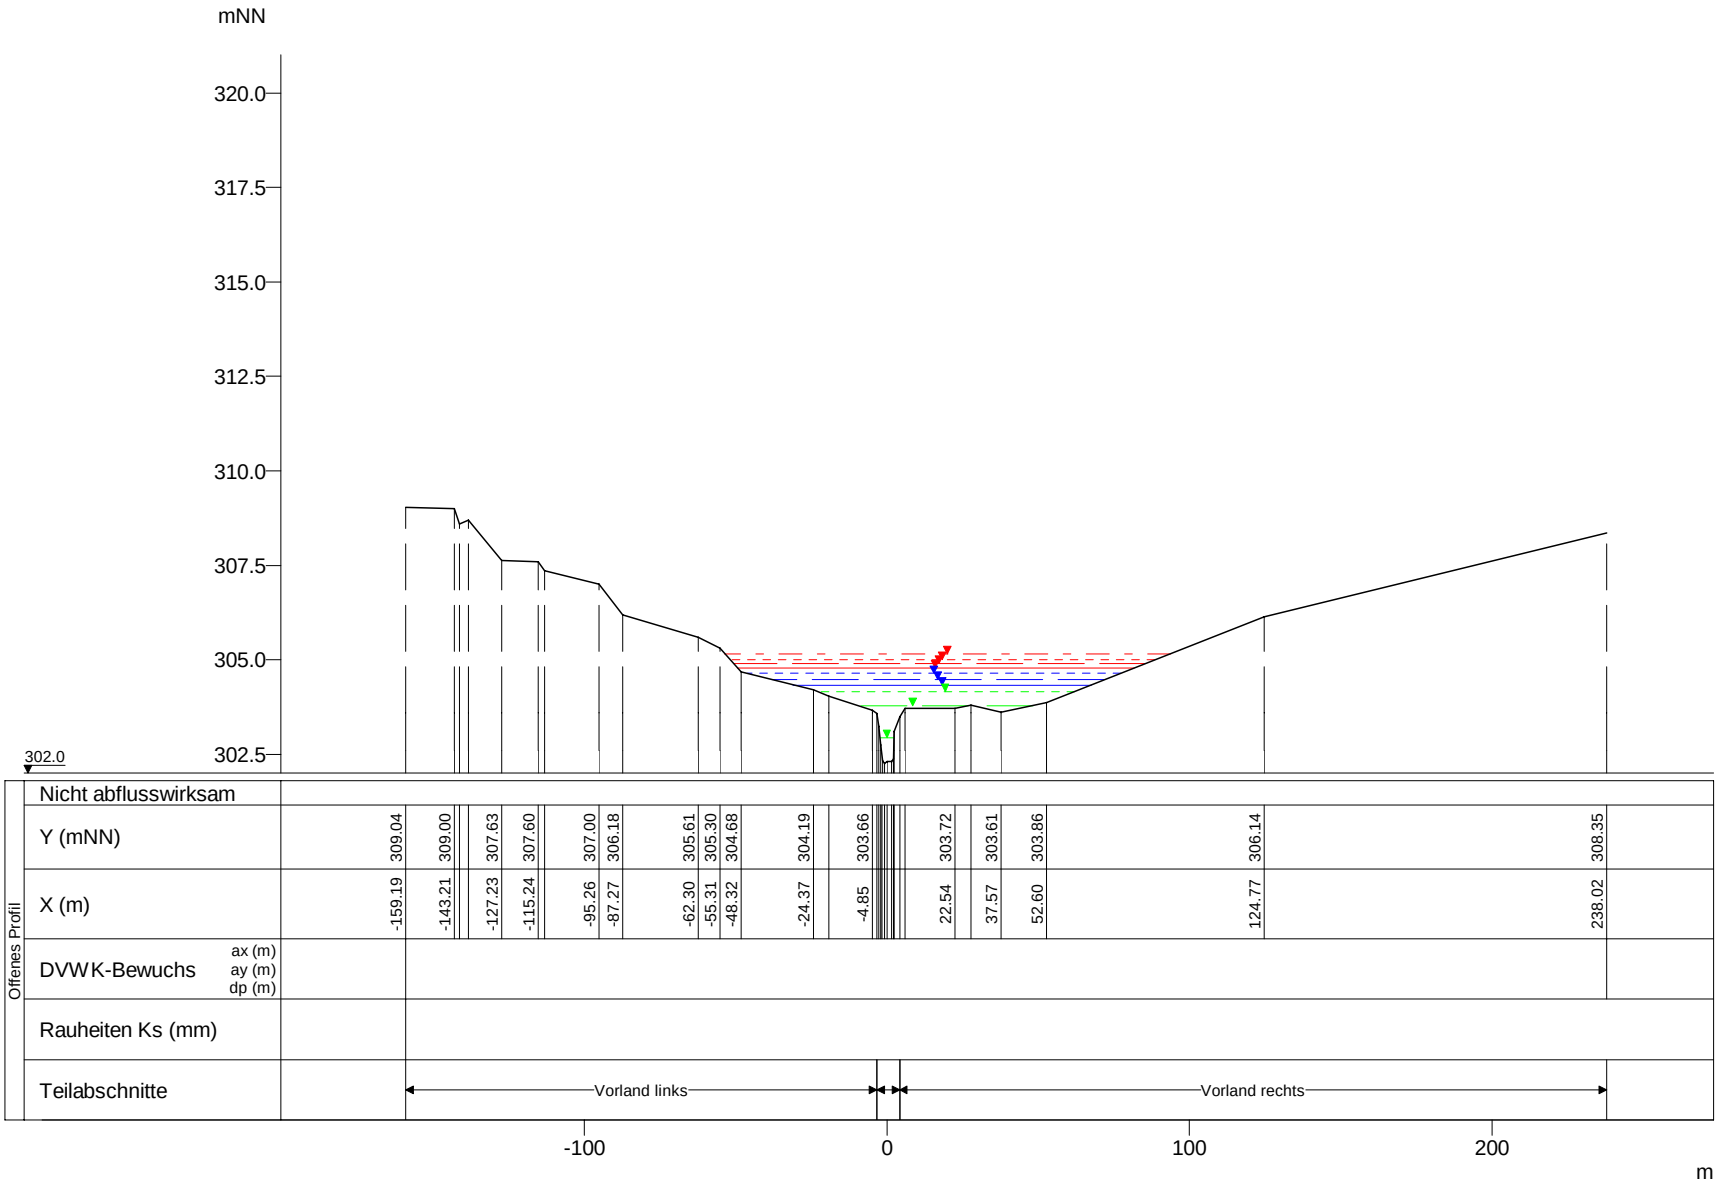

WSP [mNN]	Q [m³/s]
HQextrem 305.16	64.29
HQ200 305.00	50.51
HQ100 304.90	45.92
HQ50 304.79	41.67
HQ25 304.64	37.26
HQ10 304.47	31.64
HQ5 304.33	27.23
MHQ 304.16	21.96
0,5*MHQ 303.79	10.98
0,1*MHQ 302.95	2.20

Eisch, Querprofile

Projekt: TIMIS flood / Dezember 2010

Profil-Nr.	159290
Modell-km	41.007
X-Maßstab	1 : 2500
Y-Maßstab	1 : 200
Gewässer-km AGE	41.008

Beauftragt durch

MINISTÈRE DE L'INTÉRIEUR ET À LA GRANDE RÉGION
Administration de la gestion de l'eau

Bearbeitet durch

Ernst Basler + Partner
Hydrotec
Ingenieurgesellschaft für Wasser und Umwelt mbH