



mNN

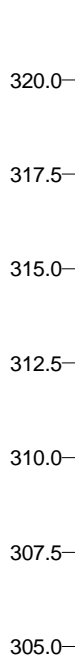

303.0

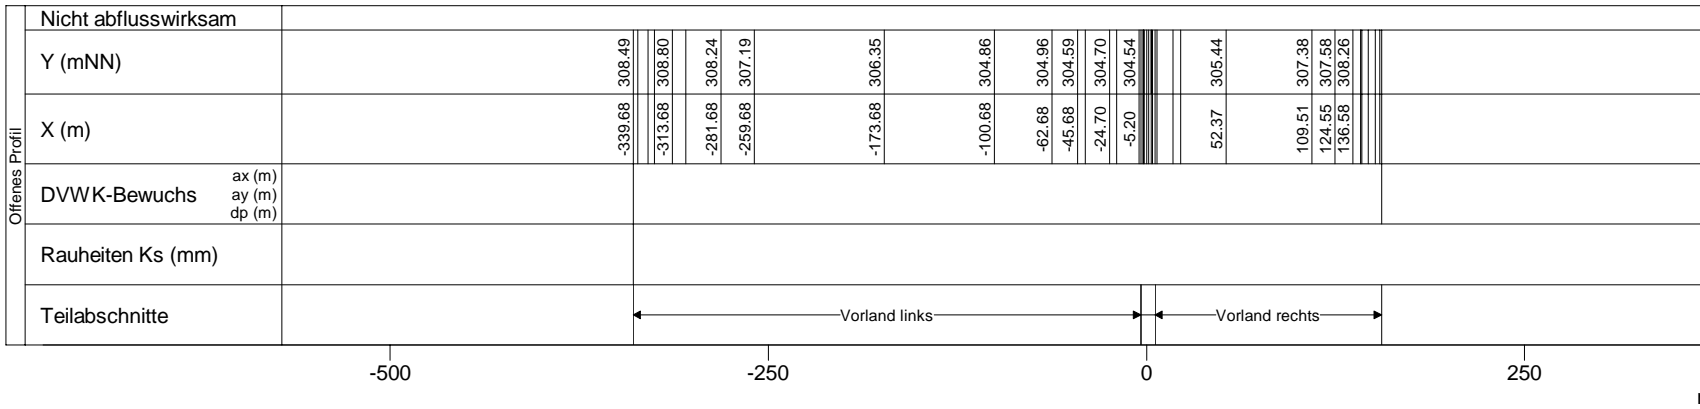

Nicht abflusswirksam	
Y (mNN)	308.49, 306.80, 306.24, 307.19, 306.35, 304.86, 304.96, 304.59, 304.70, 304.54, 305.44, 307.38, 307.58, 308.26
X (m)	-339.68, -313.68, -281.68, -259.68, -173.68, -100.68, -62.68, -45.68, -24.70, -5.20, 52.37, 109.51, 124.55, 136.58
DVWK-Bewuchs	ax (m), ay (m), dp (m)
Rauheiten Ks (mm)	
Teilabschnitte	Vorland links, Vorland rechts

Eisch, Querprofile

Projekt: TIMIS flood / Dezember 2010

Profil-Nr. 159360  
 Modell-km 41.685  
 X-Maßstab 1 : 5000  
 Y-Maßstab 1 : 200  
 Gewässer-km AGE 41.685



Beauftragt durch  
 MINISTÈRE DE L'INTÉRIEUR  
 ET À LA GRANDE RÉGION  
 Administration de la gestion de l'eau

Bearbeitet durch  
**Ernst Basler + Partner**  
 Hydrotec  
 Ingenieurgesellschaft für Wasser und Umwelt mbH