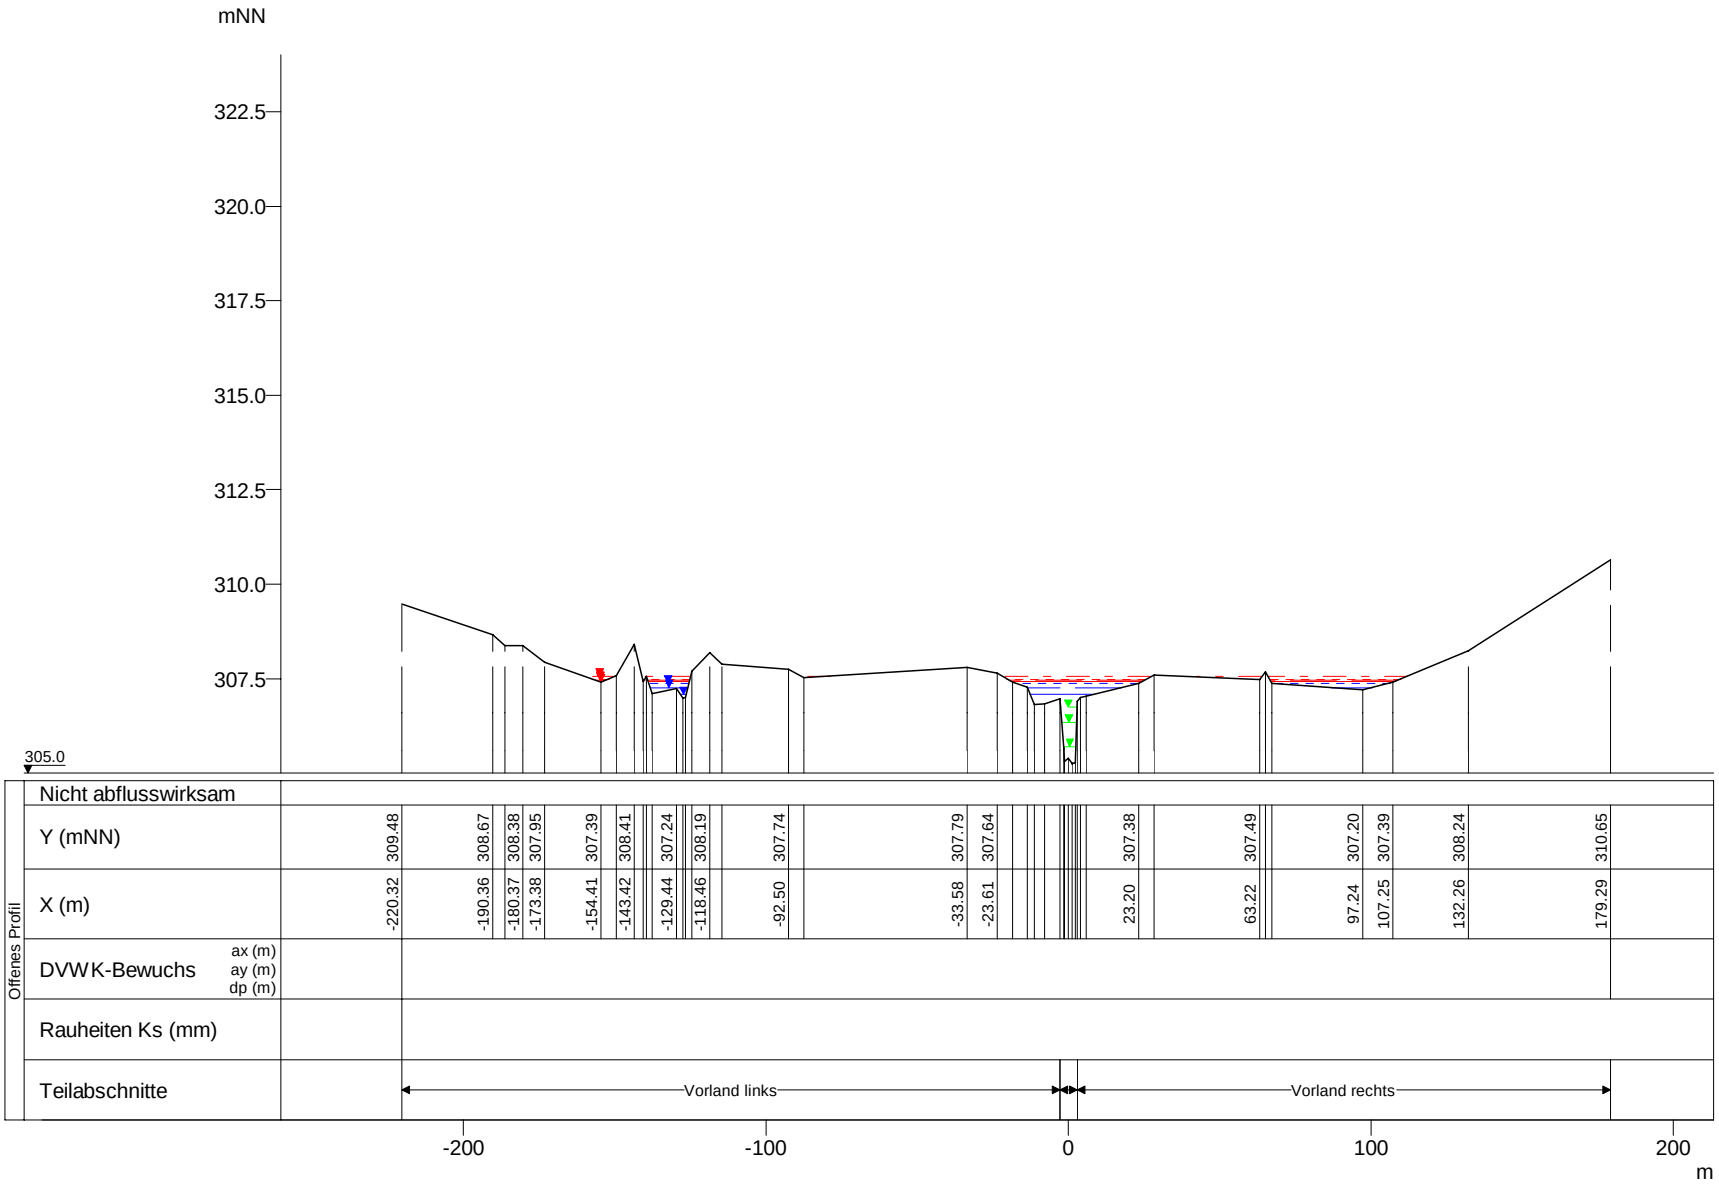

WSP [mNN]	Q [m³/s]
HQextrem 307.56	47.88
HQ200 307.48	37.62
HQ100 307.45	34.20
HQ50 307.42	31.04
HQ25 307.37	27.75
HQ10 307.27	23.57
HQ5 307.09	20.28
MHQ 306.75	16.36
0,5*MHQ 306.33	8.18
0,1*MHQ 305.70	1.64

Eisch, Querprofile

Projekt: TIMIS flood / Dezember 2010

Profil-Nr.	159450
Modell-km	42.667
X-Maßstab	1 : 2500
Y-Maßstab	1 : 200
Gewässer-km AGE	42.667

Beauftragt durch

MINISTÈRE DE L'INTÉRIEUR ET À LA GRANDE RÉGION
Administration de la gestion de l'eau

Bearbeitet durch

Ernst Basler + Partner
Hydrotec
Ingenieurgesellschaft für Wasser und Umwelt mbH