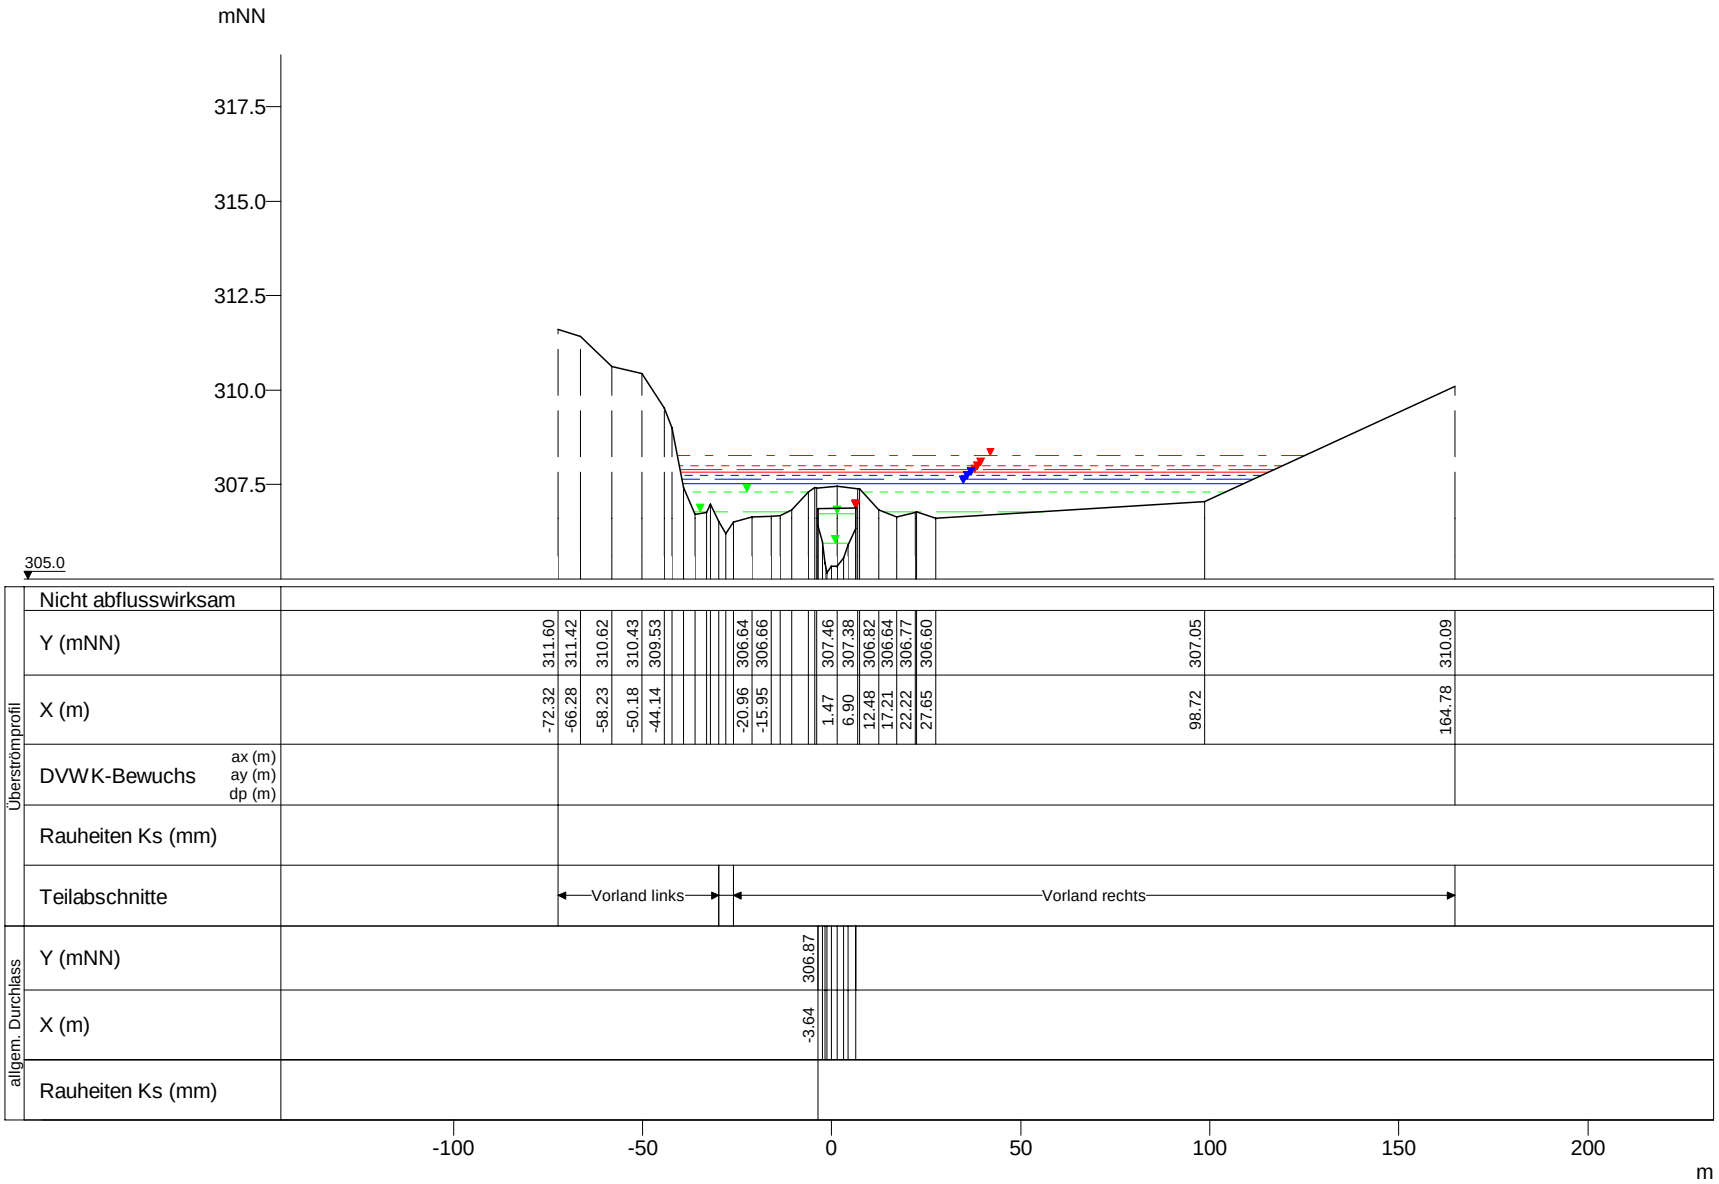

	WSP [mNN]	Q [m³/s]
HQextrem	308.26	46.17
HQ200	307.99	35.74
HQ100	307.90	32.27
HQ50	307.82	29.05
HQ25	307.74	25.71
HQ10	307.63	21.50
HQ5	307.52	18.08
MHQ	307.30	13.47
MHQ	306.89	2.88
HQ5	306.89	2.20
HQ10	306.89	2.06
HQ25	306.89	2.04
HQ50	306.89	1.98
HQ100	306.89	1.93
HQ200	306.89	1.88
HQextrem	306.89	1.71
0,5*MHQ	306.78	0.99
0,5*MHQ	306.73	7.19
0,1*MHQ	305.94	1.64

Eisch, Querprofile

Projekt: TIMIS flood / Dezember 2010

Profil-Nr.	159485
Modell-km	42.741
X-Maßstab	1 : 2000
Y-Maßstab	1 : 200
Gewässer-km AGE	42.741

Beauftragt durch

MINISTÈRE DE L'INTÉRIEUR ET À LA GRANDE RÉGION
Administration de la gestion de l'eau

Bearbeitet durch

Ernst Basler + Partner
Hydrotec
Ingenieurgesellschaft für Wasser und Umwelt mbH