


mNN

325.0  
322.5  
320.0  
317.5  
315.0  
312.5  
310.0  
307.5

306.0

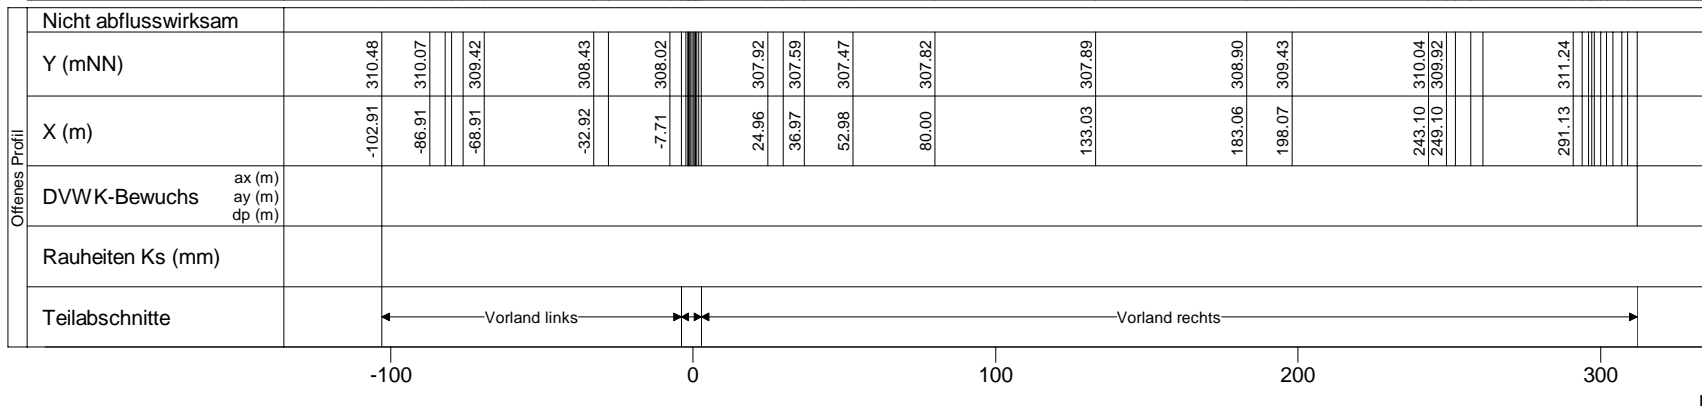

WSP [mNN]	Q [m³/s]
HQextrem	
308.41	44.37
HQ200	
308.22	34.86
HQ100	
308.17	31.69
HQ50	
308.12	28.75
HQ25	
308.08	25.71
HQ10	
308.03	21.83
HQ5	
307.98	18.79
MHQ	
307.92	15.15
0,5*MHQ	
307.57	7.58
0,1*MHQ	
306.87	1.52

Eisch, Querprofile  
Projekt: TIMIS flood / Dezember 2010

Profil-Nr. 159520  
Modell-km 43.263  
X-Maßstab 1 : 2500  
Y-Maßstab 1 : 200  
Gewässer-km AGE 43.263



Beauftragt durch  
MINISTÈRE DE L'INTÉRIEUR  
ET À LA GRANDE RÉGION  
Administration de la gestion de l'eau

Bearbeitet durch  
**Ernst Basler + Partner**  
Hydrotec  
Ingenieurgesellschaft für Wasser und Umwelt mbH