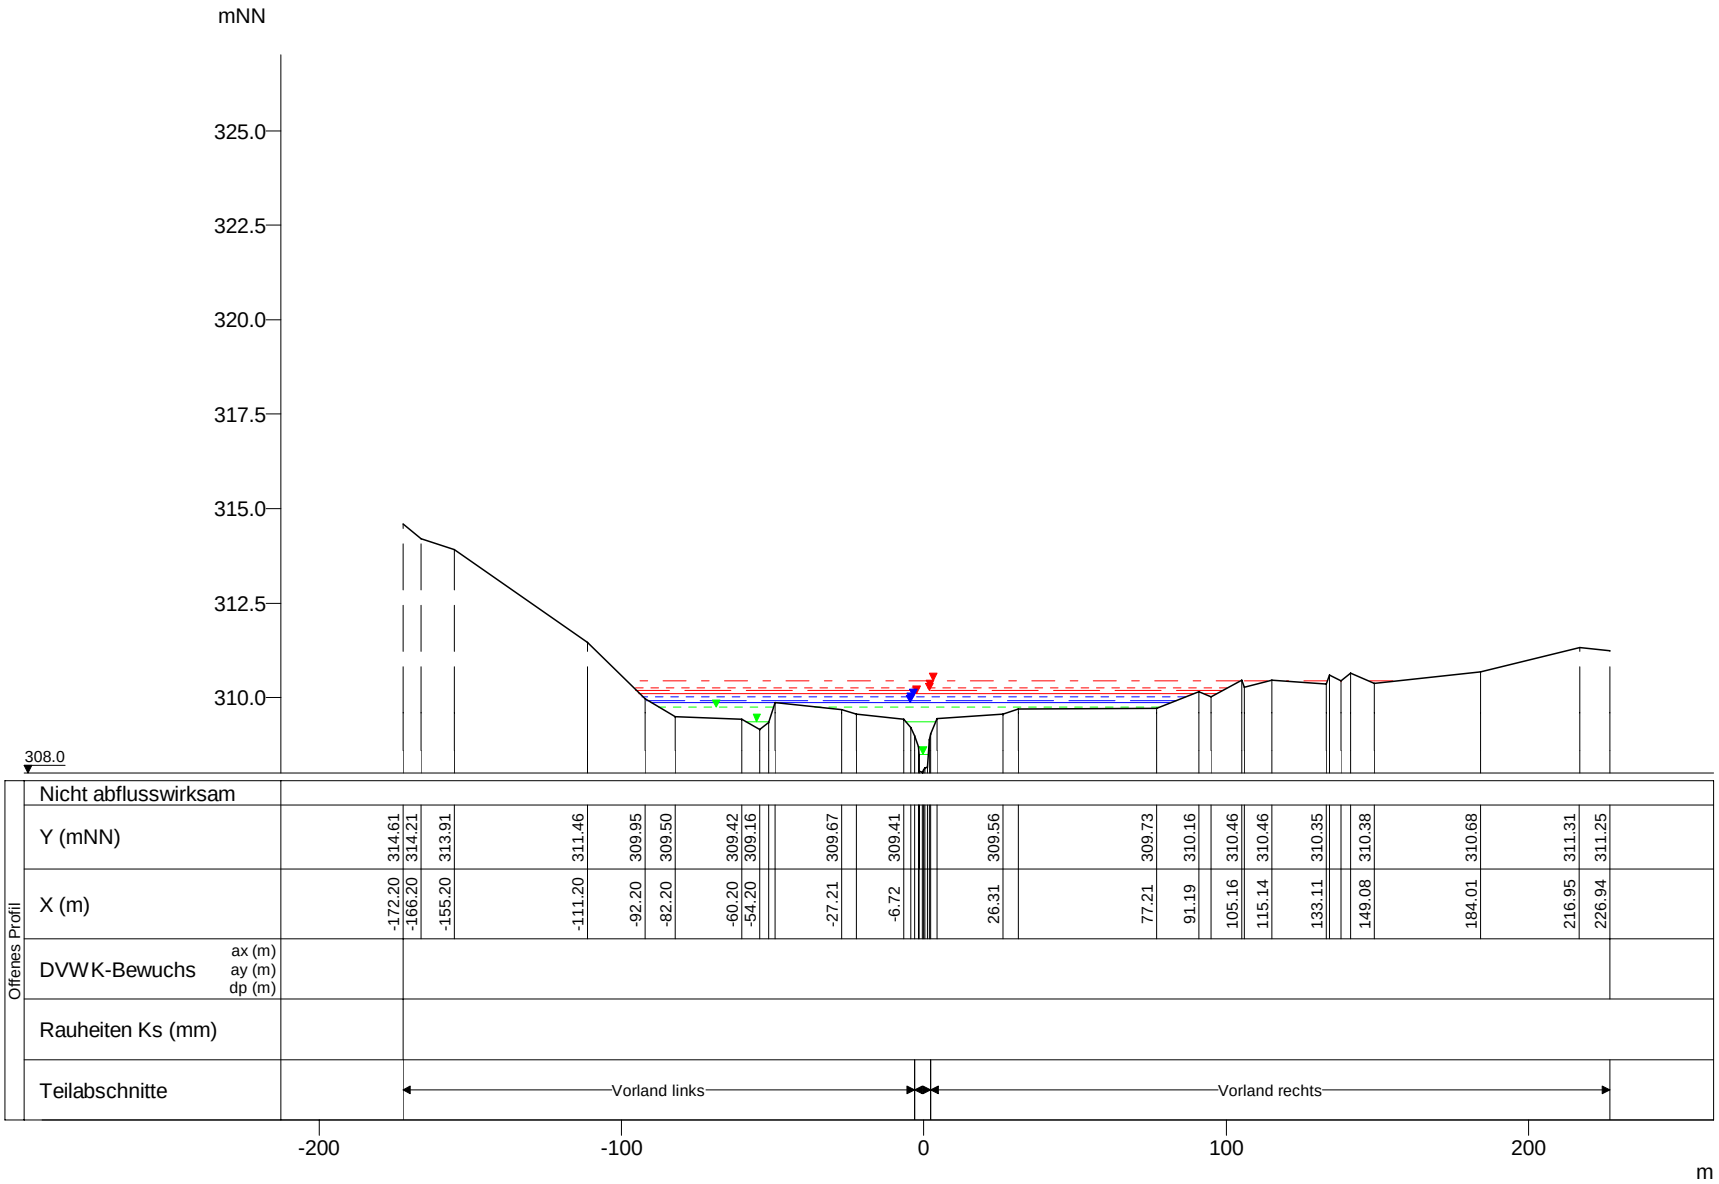

WSP [mNN]	Q [m³/s]
HQextrem 310.43	42.41
HQ200 310.25	33.32
HQ100 310.19	30.29
HQ50 310.10	27.48
HQ25 310.02	24.57
HQ10 309.93	20.87
HQ5 309.86	17.96
MHQ 309.75	14.48
0,5*MHQ 309.36	7.24
0,1*MHQ 308.51	1.45

Eisch, Querprofile

Projekt: TIMIS flood / Dezember 2010

Profil-Nr.	159620
Modell-km	44.494
X-Maßstab	1 : 2500
Y-Maßstab	1 : 200
Gewässer-km AGE	44.494

Beauftragt durch

MINISTÈRE DE L'INTÉRIEUR ET À LA GRANDE RÉGION
Administration de la gestion de l'eau

Bearbeitet durch

Ernst Basler + Partner
Hydrotec
Ingenieurgesellschaft für Wasser und Umwelt mbH