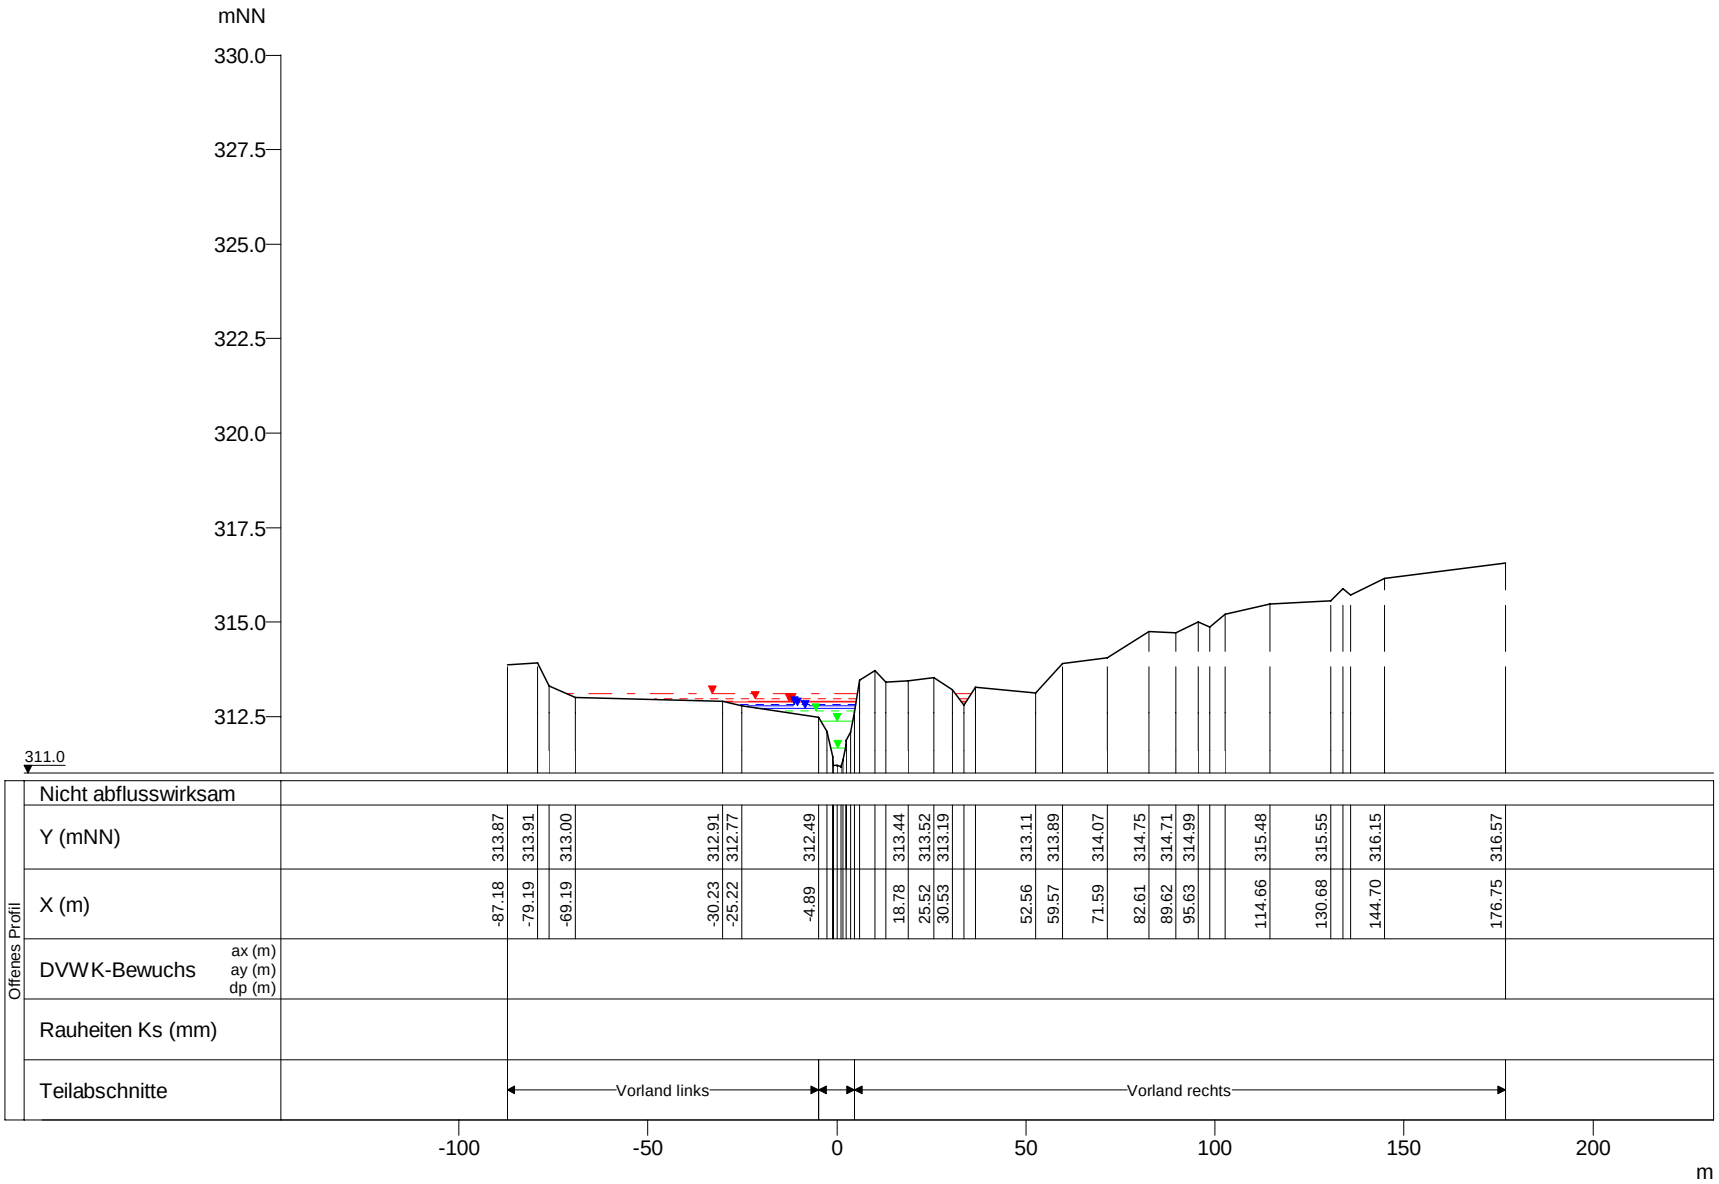

WSP [mNN]	Q [m³/s]
HQextrem 313.10	38.70
HQ200 312.95	30.40
HQ100 312.91	27.64
HQ50 312.88	25.08
HQ25 312.83	22.43
HQ10 312.78	19.04
HQ5 312.72	16.39
MHQ 312.64	13.22
0,5*MHQ 312.38	6.61
0,1*MHQ 311.66	1.32

Eisch, Querprofile

Projekt: TIMIS flood / Dezember 2010

Profil-Nr.	159730
Modell-km	46.189
X-Maßstab	1 : 2000
Y-Maßstab	1 : 200
Gewässer-km AGE	46.188

Beauftragt durch

MINISTÈRE DE L'INTÉRIEUR ET À LA GRANDE RÉGION
Administration de la gestion de l'eau

Bearbeitet durch

Ernst Basler + Partner
Hydrotec
Ingenieurgesellschaft für Wasser und Umwelt mbH