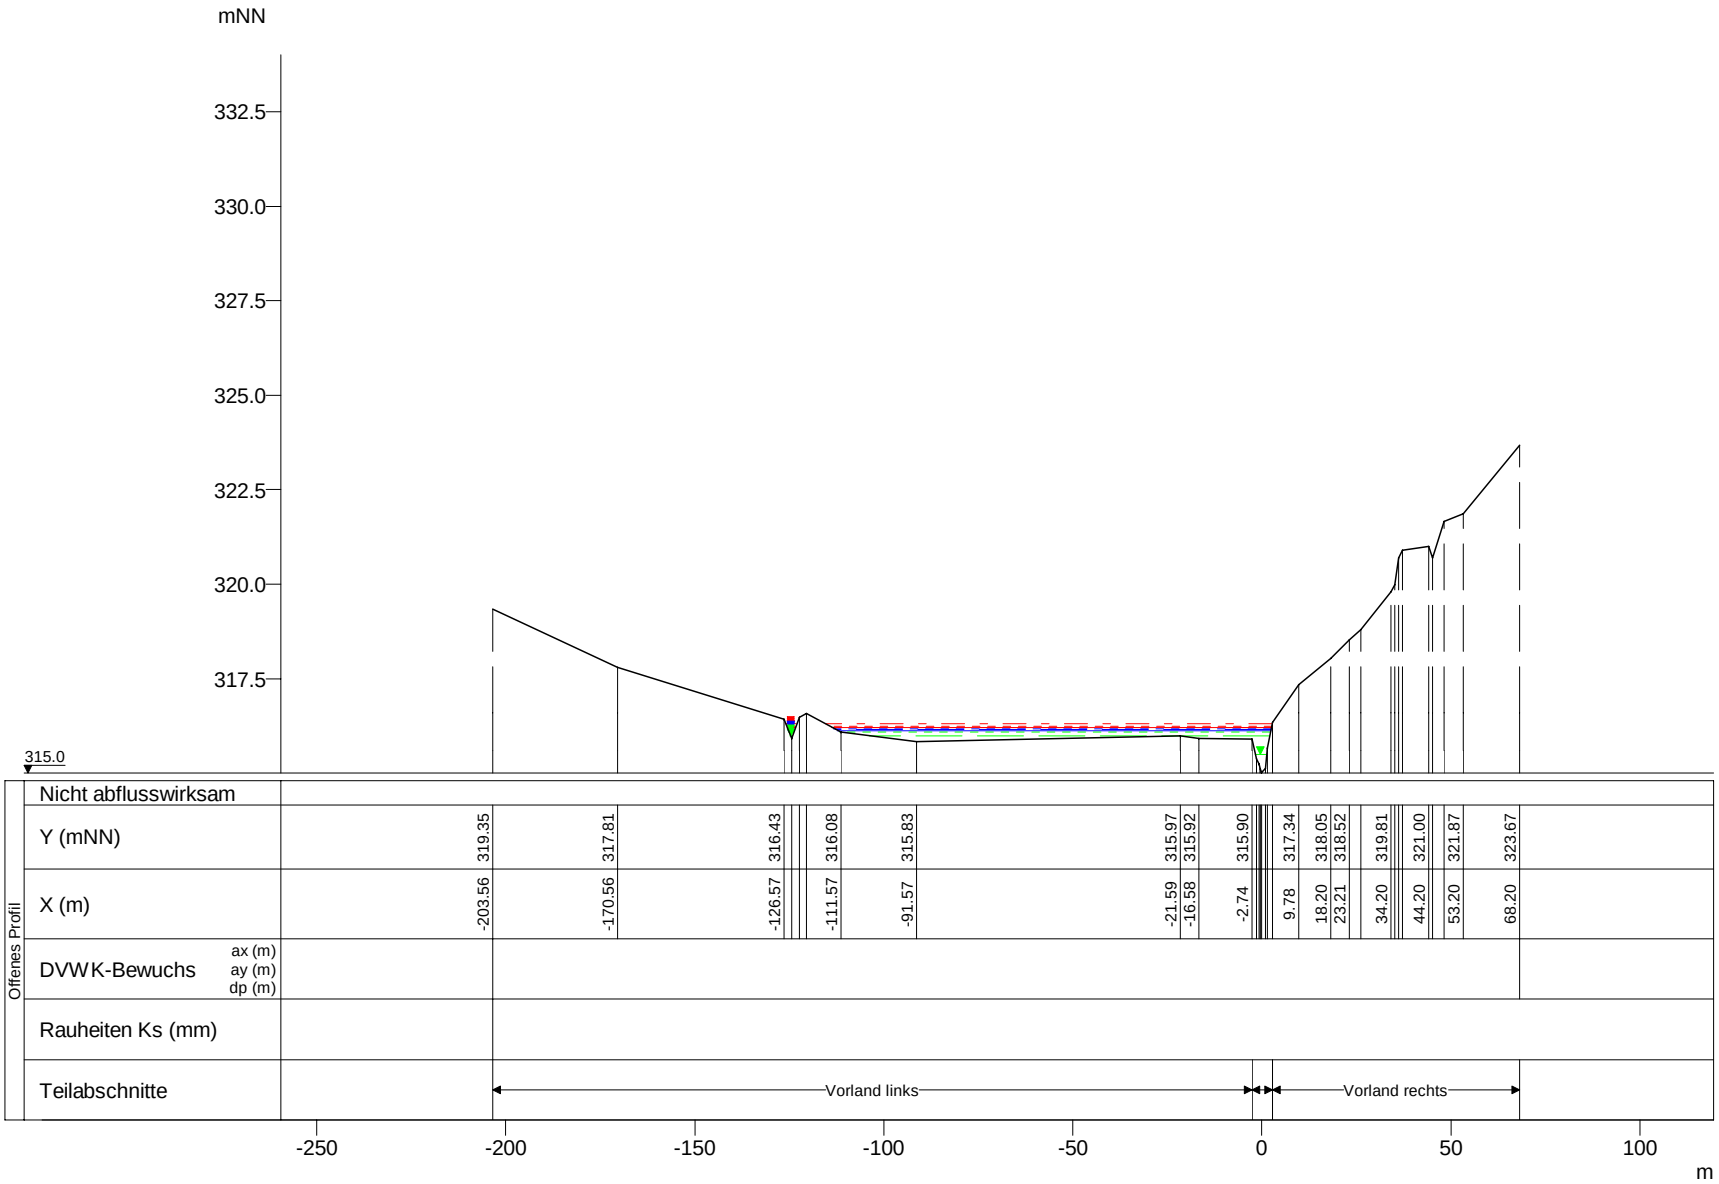

WSP [mNN]	Q [m³/s]
HQextrem 316.29	27.75
HQ200 316.23	21.80
HQ100 316.21	19.82
HQ50 316.20	17.98
HQ25 316.19	16.08
HQ10 316.15	13.65
HQ5 316.13	11.75
MHQ 316.08	9.48
0,5*MHQ 315.98	4.74
0,1*MHQ 315.50	0.95

Eisch, Querprofile

Projekt: TIMIS flood / Dezember 2010

Profil-Nr.	159880
Modell-km	47.945
X-Maßstab	1 : 2000
Y-Maßstab	1 : 200
Gewässer-km AGE	47.945

Beauftragt durch

MINISTÈRE DE L'INTÉRIEUR ET À LA GRANDE RÉGION
Administration de la gestion de l'eau

Bearbeitet durch

Ernst Basler + Partner
Hydrotec
Ingenieurgesellschaft für Wasser und Umwelt mbH