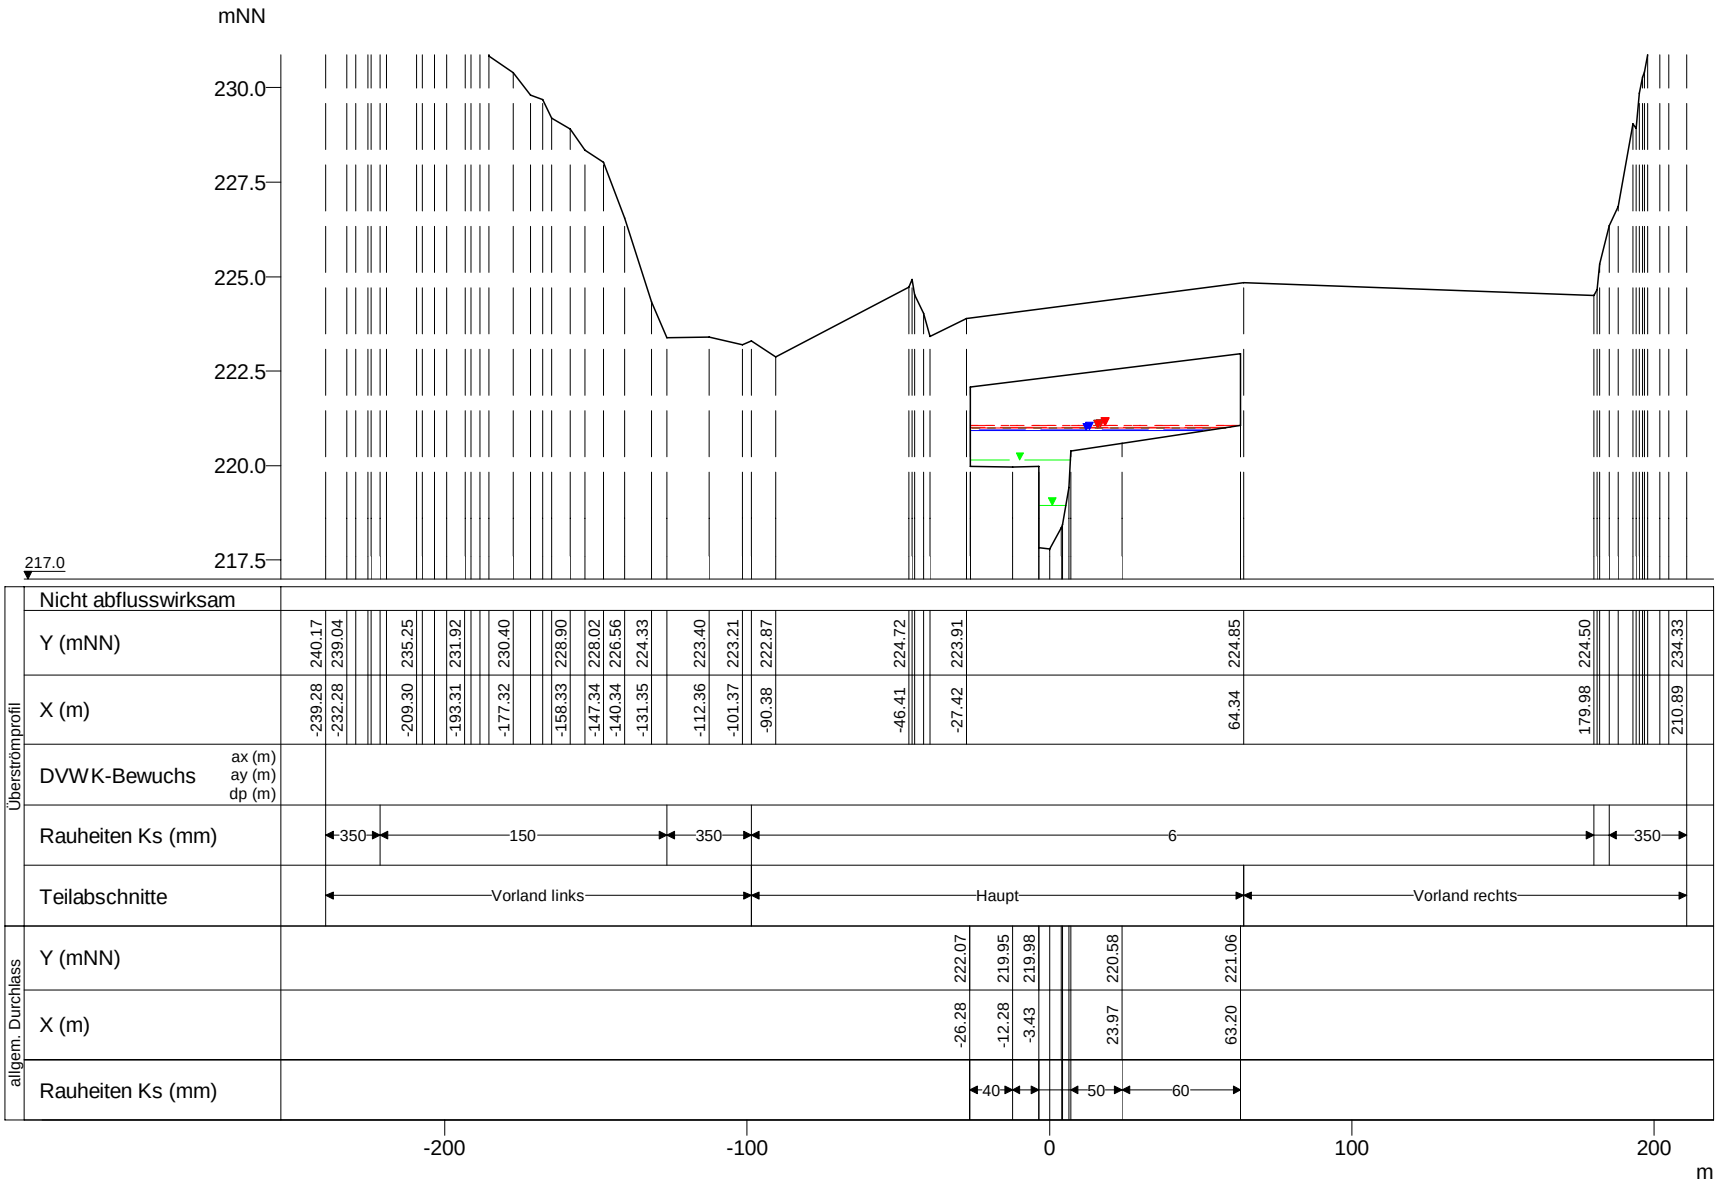

WSP [mNN]	Q [m³/s]
HQextrem 221.07	87.21
HQ200 221.06	68.52
HQ100 221.03	62.29
HQ25 221.00	50.53
MHQ 221.00	31.33
HQ50 221.00	56.41
HQ10 220.94	42.69
HQ5 220.91	37.00
0,5*MHQ 220.13	15.67
0,1*MHQ 218.94	3.13

Mamer, Querprofile

Projekt: TIMIS flood / Dezember 2010

Profil-Nr.	150145
Modell-km	1.716
X-Maßstab	1 : 2500
Y-Maßstab	1 : 200
Gewässer-km AGE	1.716

Beauftragt durch

MINISTÈRE DE L'INTÉRIEUR ET À LA GRANDE RÉGION
Administration de la gestion de l'eau

Bearbeitet durch

Ernst Basler + Partner
Hydrotec
Ingenieurgesellschaft für Wasser und Umwelt mbH