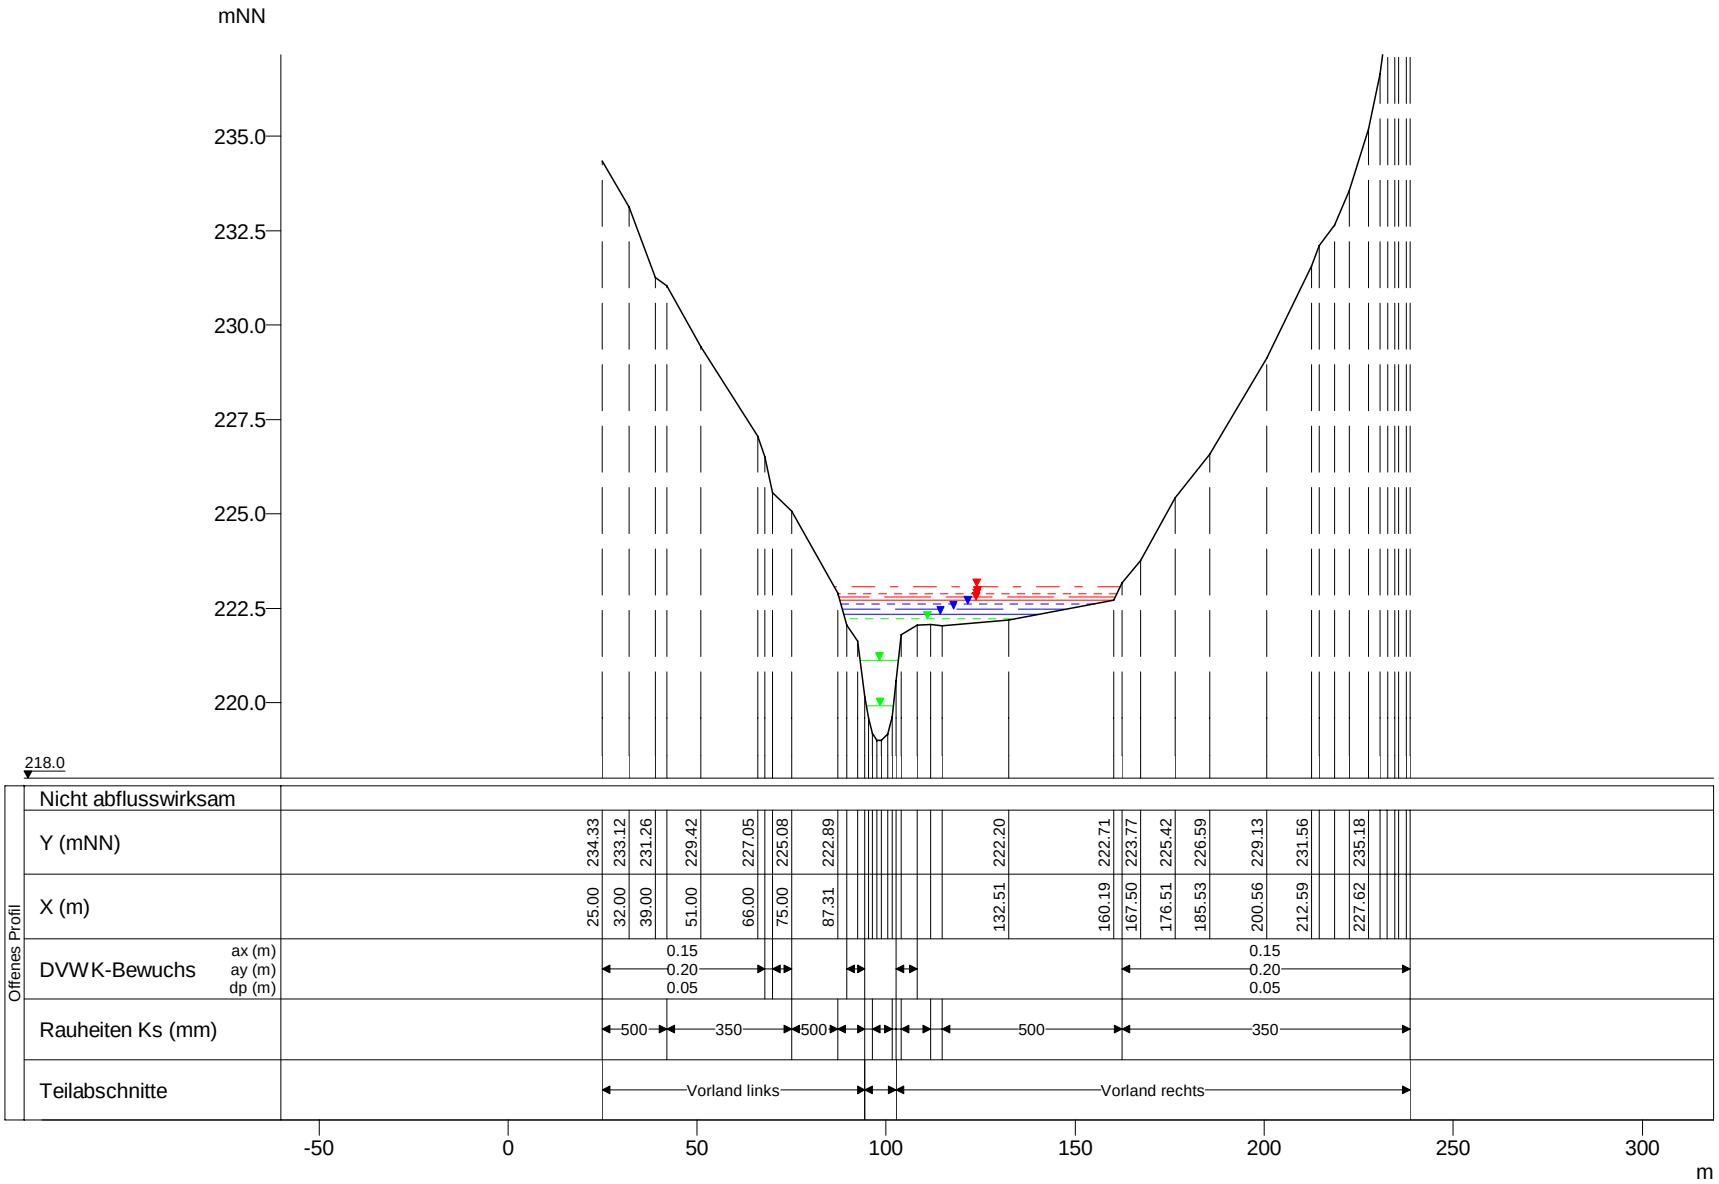

WSP [mNN]	Q [m³/s]
HQextrem 223.09	86.41
HQ200 222.87	67.89
HQ100 222.79	61.72
HQ50 222.71	55.90
HQ25 222.62	50.08
HQ10 222.48	42.30
HQ5 222.34	36.00
MHQ 222.21	31.05
0,5*MHQ 221.12	15.53
0,1*MHQ 219.91	3.11

Mamer, Querprofile

Projekt: TIMIS flood / Dezember 2010

Profil-Nr.	150200
Modell-km	2.434
X-Maßstab	1 : 2000
Y-Maßstab	1 : 200
Gewässer-km AGE	2.434

Beauftragt durch

MINISTÈRE DE L'INTÉRIEUR ET À LA GRANDE RÉGION
Administration de la gestion de l'eau

Bearbeitet durch

Ernst Basler + Partner
Hydrotec
Ingenieurgesellschaft für Wasser und Umwelt mbH