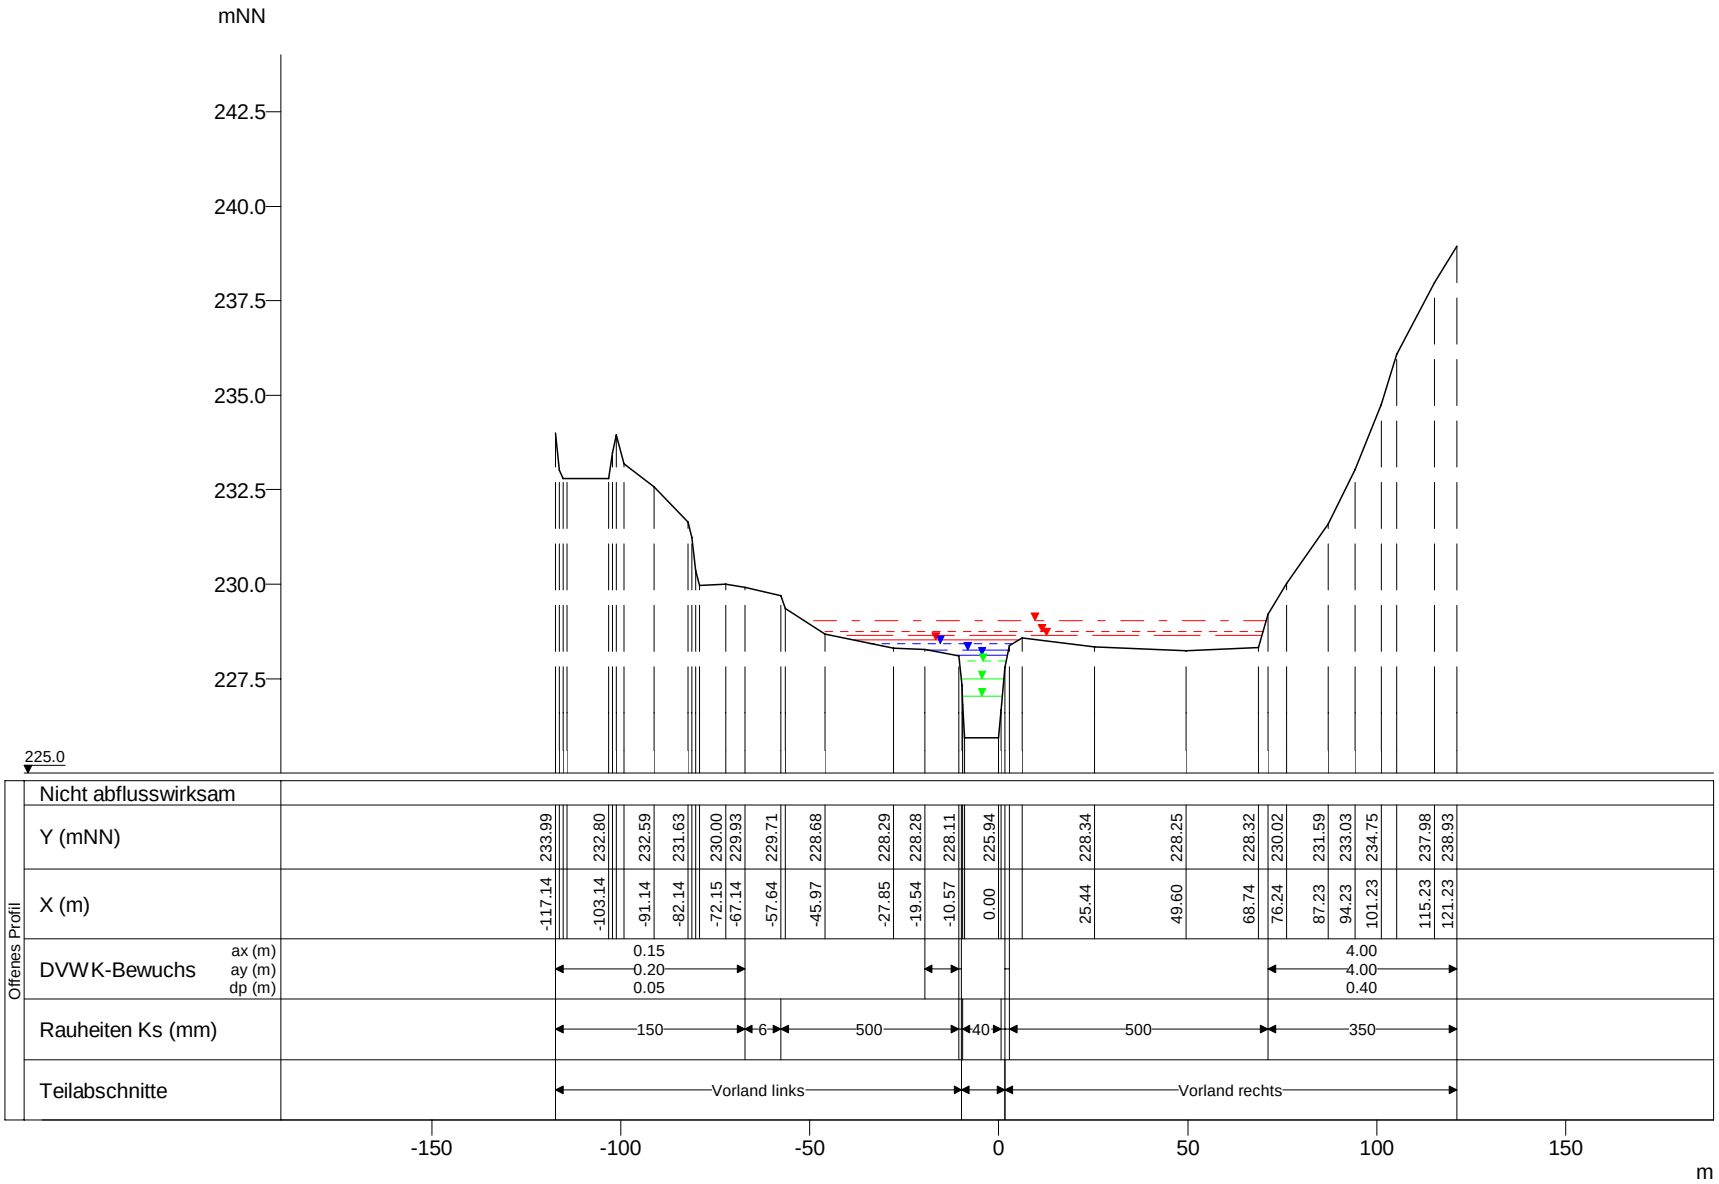

WSP [mNN]	Q [m³/s]
HQextrem 229.04	84.97
HQ200 228.74	66.76
HQ100 228.64	60.69
HQ50 228.51	54.96
HQ25 228.43	49.23
HQ10 228.26	41.59
HQ5 228.11	36.00
MHQ 227.97	30.53
0,5*MHQ 227.49	15.27
0,1*MHQ 227.05	3.05

Mamer, Querprofile

Projekt: TIMIS flood / Dezember 2010

Profil-Nr.	150440
Modell-km	4.690
X-Maßstab	1 : 2000
Y-Maßstab	1 : 200
Gewässer-km AGE	4.690

Beauftragt durch

MINISTÈRE DE L'INTÉRIEUR ET À LA GRANDE RÉGION
Administration de la gestion de l'eau

Bearbeitet durch

Ernst Basler + Partner
Hydrotec
Ingenieurgesellschaft für Wasser und Umwelt mbH