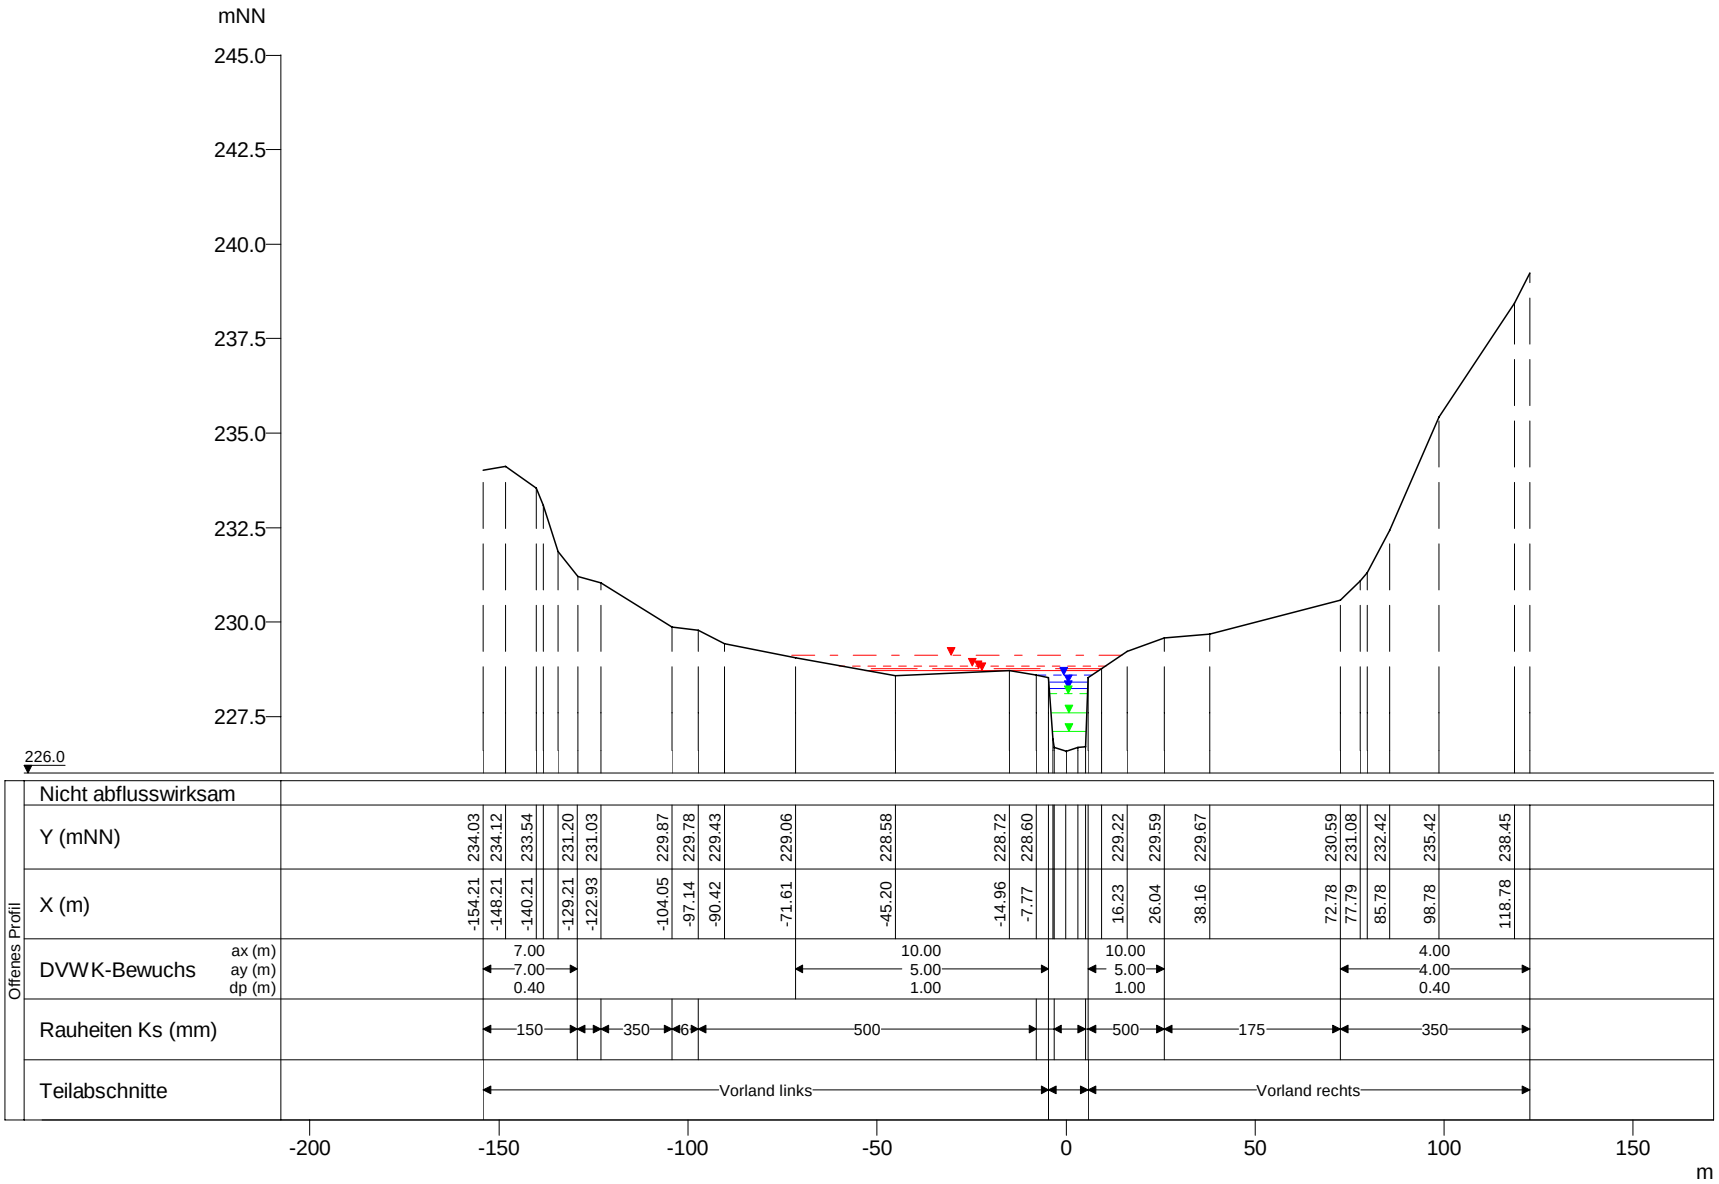

WSP [mNN]	Q [m³/s]
HQextrem 229.13	84.84
HQ200 228.85	66.66
HQ100 228.77	60.60
HQ50 228.72	54.88
HQ25 228.60	49.16
HQ10 228.40	41.53
HQ5 228.23	36.00
MHQ 228.10	30.48
0,5*MHQ 227.59	15.24
0,1*MHQ 227.10	3.05

Mamer, Querprofile

Projekt: TIMIS flood / Dezember 2010

Profil-Nr.	150460
Modell-km	4.844
X-Maßstab	1 : 2000
Y-Maßstab	1 : 200
Gewässer-km AGE	4.844

Beauftragt durch

MINISTÈRE DE L'INTÉRIEUR ET À LA GRANDE RÉGION
Administration de la gestion de l'eau

Bearbeitet durch

Ernst Basler + Partner
Hydrotec
Ingenieurgesellschaft für Wasser und Umwelt mbH