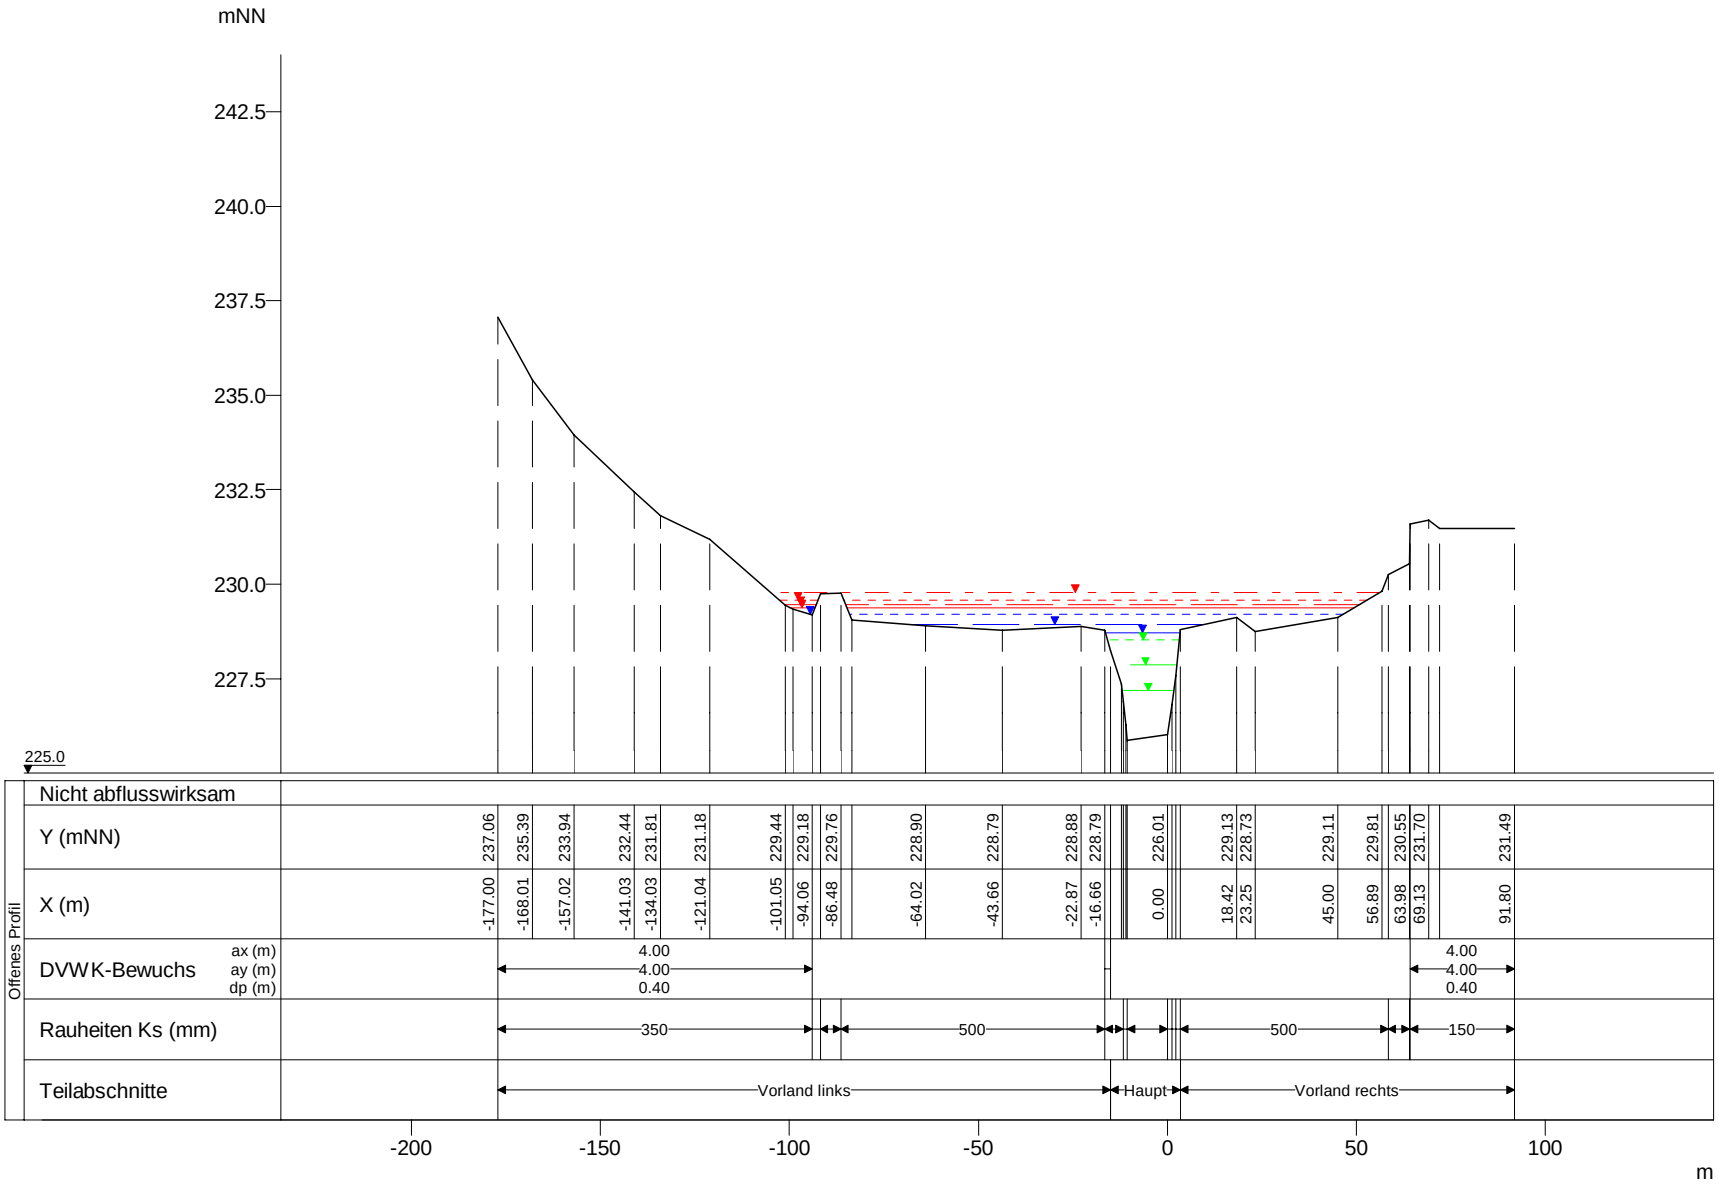

WSP [mNN]	Q [m³/s]
HQextrem 229.77	84.74
HQ200 229.57	66.58
HQ100 229.46	60.53
HQ50 229.38	54.82
HQ25 229.20	49.11
HQ10 228.94	41.48
HQ5 228.73	36.00
MHQ 228.52	30.45
0,5*MHQ 227.87	15.23
0,1*MHQ 227.18	3.05

Mamer, Querprofile

Projekt: TIMIS flood / Dezember 2010

Profil-Nr.	150480
Modell-km	4.954
X-Maßstab	1 : 2000
Y-Maßstab	1 : 200
Gewässer-km AGE	4.954

Beauftragt durch

MINISTÈRE DE L'INTÉRIEUR ET À LA GRANDE RÉGION
Administration de la gestion de l'eau

Bearbeitet durch

Ernst Basler + Partner
Hydrotec
Ingenieurgesellschaft für Wasser und Umwelt mbH