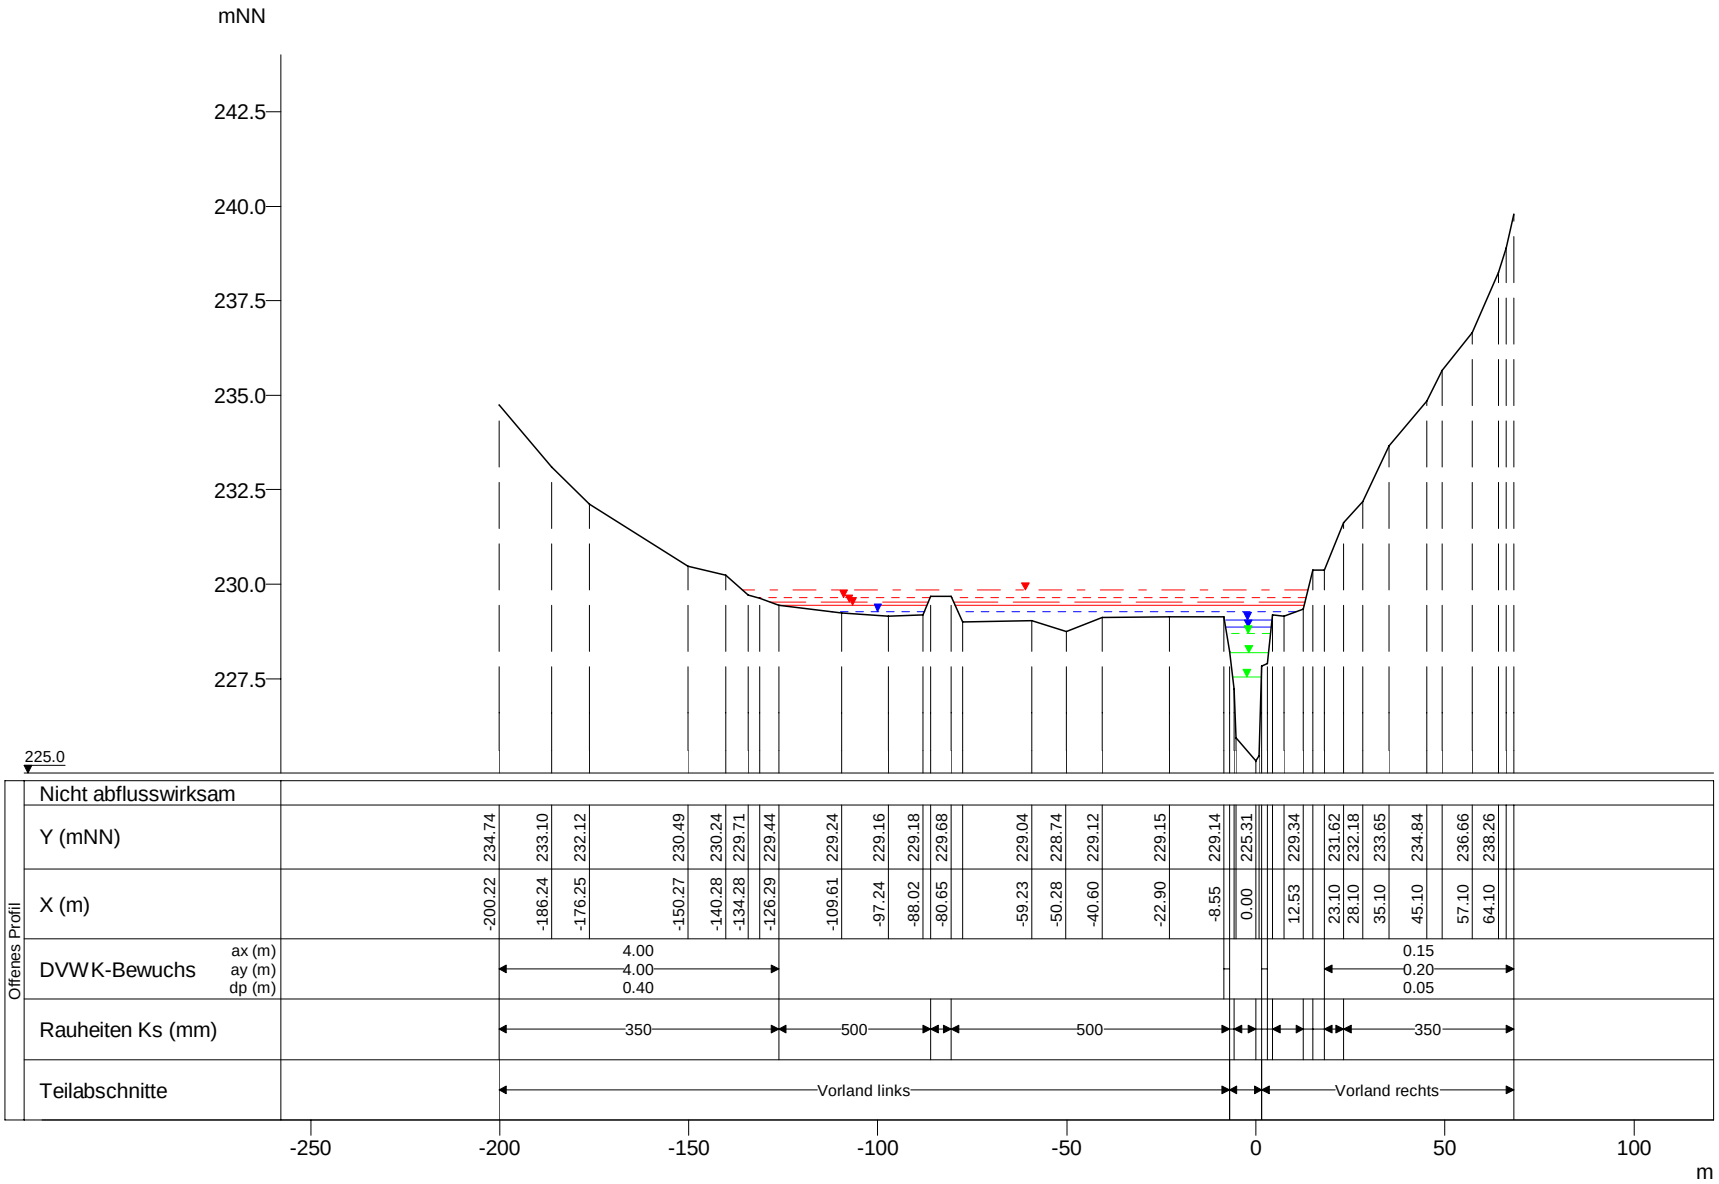

WSP [mNN]	Q [m³/s]
HQextrem 229.84	84.69
HQ200 229.63	66.54
HQ100 229.52	60.49
HQ50 229.44	54.78
HQ25 229.27	49.08
HQ10 229.06	41.46
HQ5 228.87	36.00
MHQ 228.69	30.43
0,5*MHQ 228.19	15.22
0,1*MHQ 227.55	3.04

Mamer, Querprofile

Projekt: TIMIS flood / Dezember 2010

Profil-Nr.	150490
Modell-km	5.057
X-Maßstab	1 : 2000
Y-Maßstab	1 : 200
Gewässer-km AGE	5.057

Beauftragt durch

MINISTÈRE DE L'INTÉRIEUR ET À LA GRANDE RÉGION
Administration de la gestion de l'eau

Bearbeitet durch

Ernst Basler + Partner
Hydrotec Ingenieurgesellschaft für Wasser und Umwelt mbH