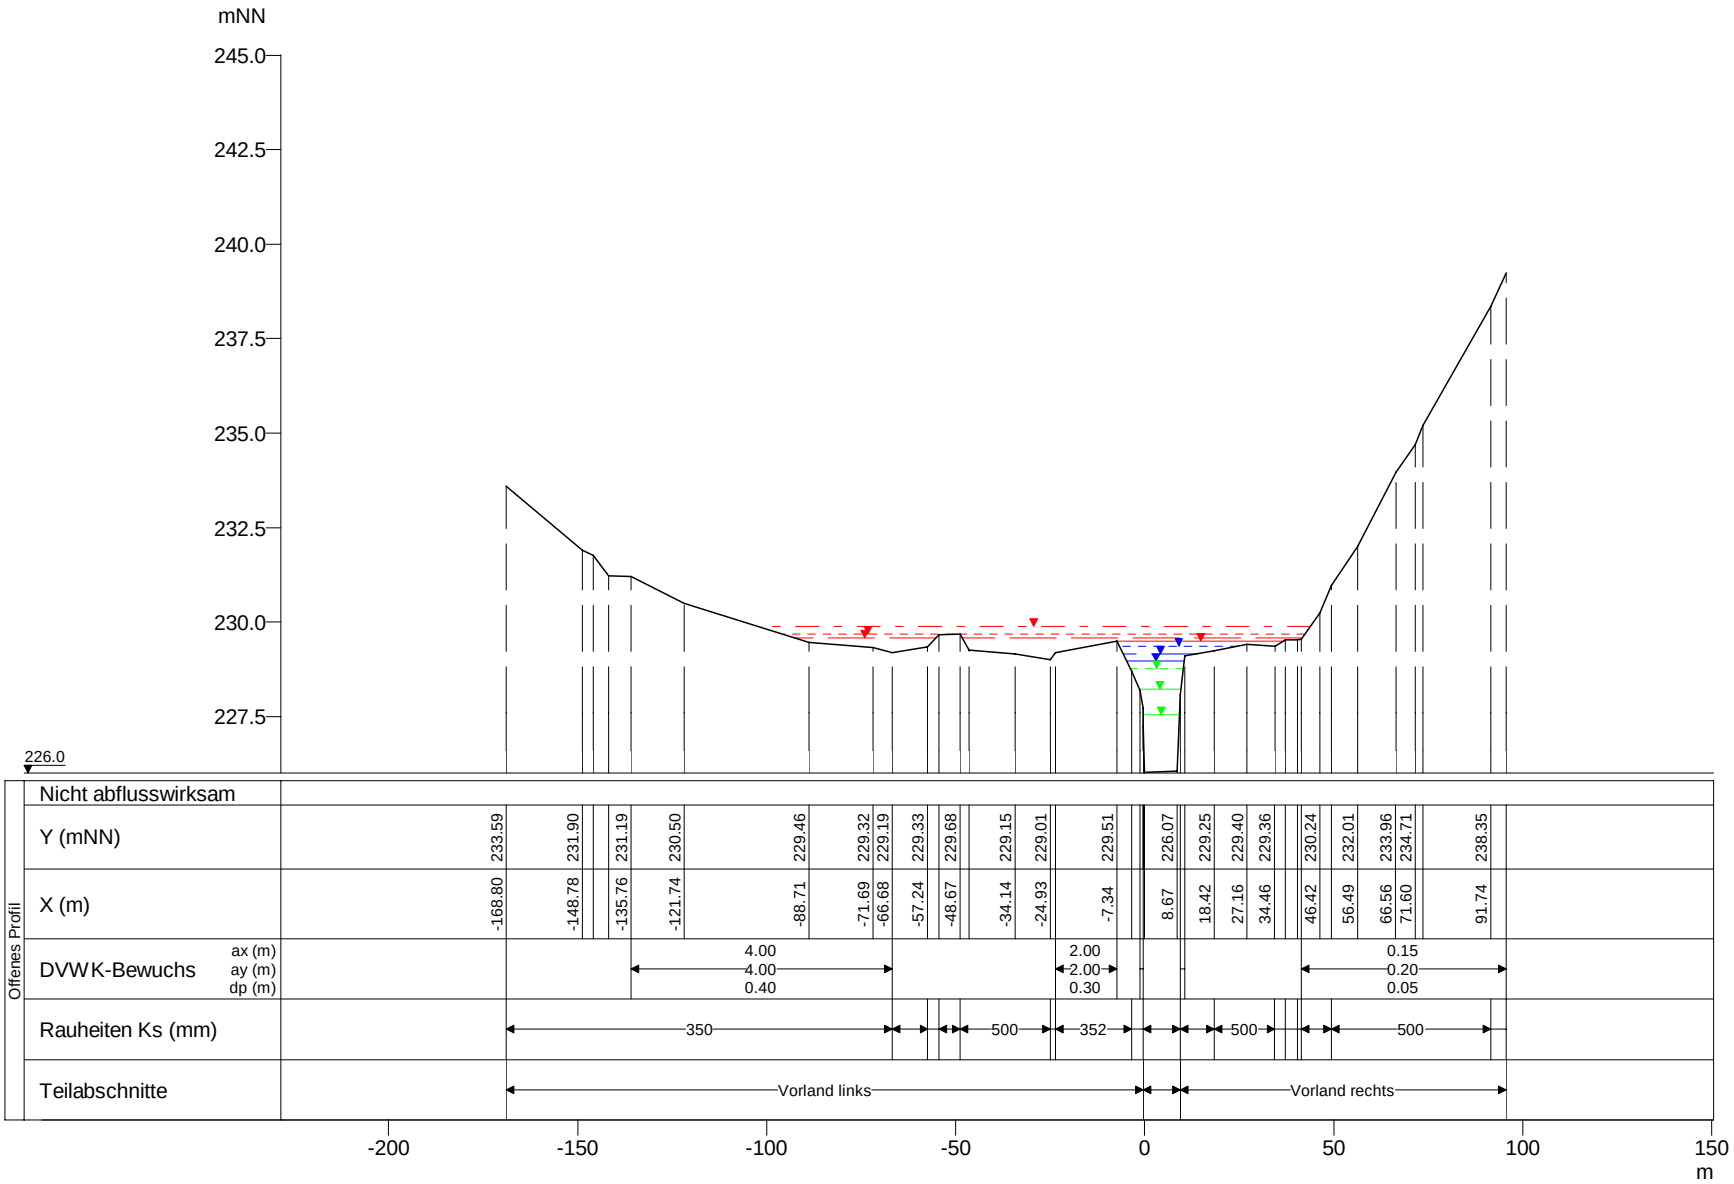

WSP [mNN]	Q [m³/s]
HQextrem 229.89	84.67
HQ200 229.68	66.53
HQ100 229.58	60.48
HQ50 229.50	54.77
HQ25 229.36	49.06
HQ10 229.16	41.45
HQ5 228.96	36.00
MHQ 228.77	30.42
0,5*MHQ 228.22	15.21
0,1*MHQ 227.54	3.04

Mamer, Querprofile

Projekt: TIMIS flood / Dezember 2010

Profil-Nr.	150500
Modell-km	5.124
X-Maßstab	1 : 2000
Y-Maßstab	1 : 200
Gewässer-km AGE	5.124

Beauftragt durch

MINISTÈRE DE L'INTÉRIEUR ET À LA GRANDE RÉGION
Administration de la gestion de l'eau

Bearbeitet durch

Ernst Basler + Partner
Hydrotec
Ingenieurgesellschaft für Wasser und Umwelt mbH