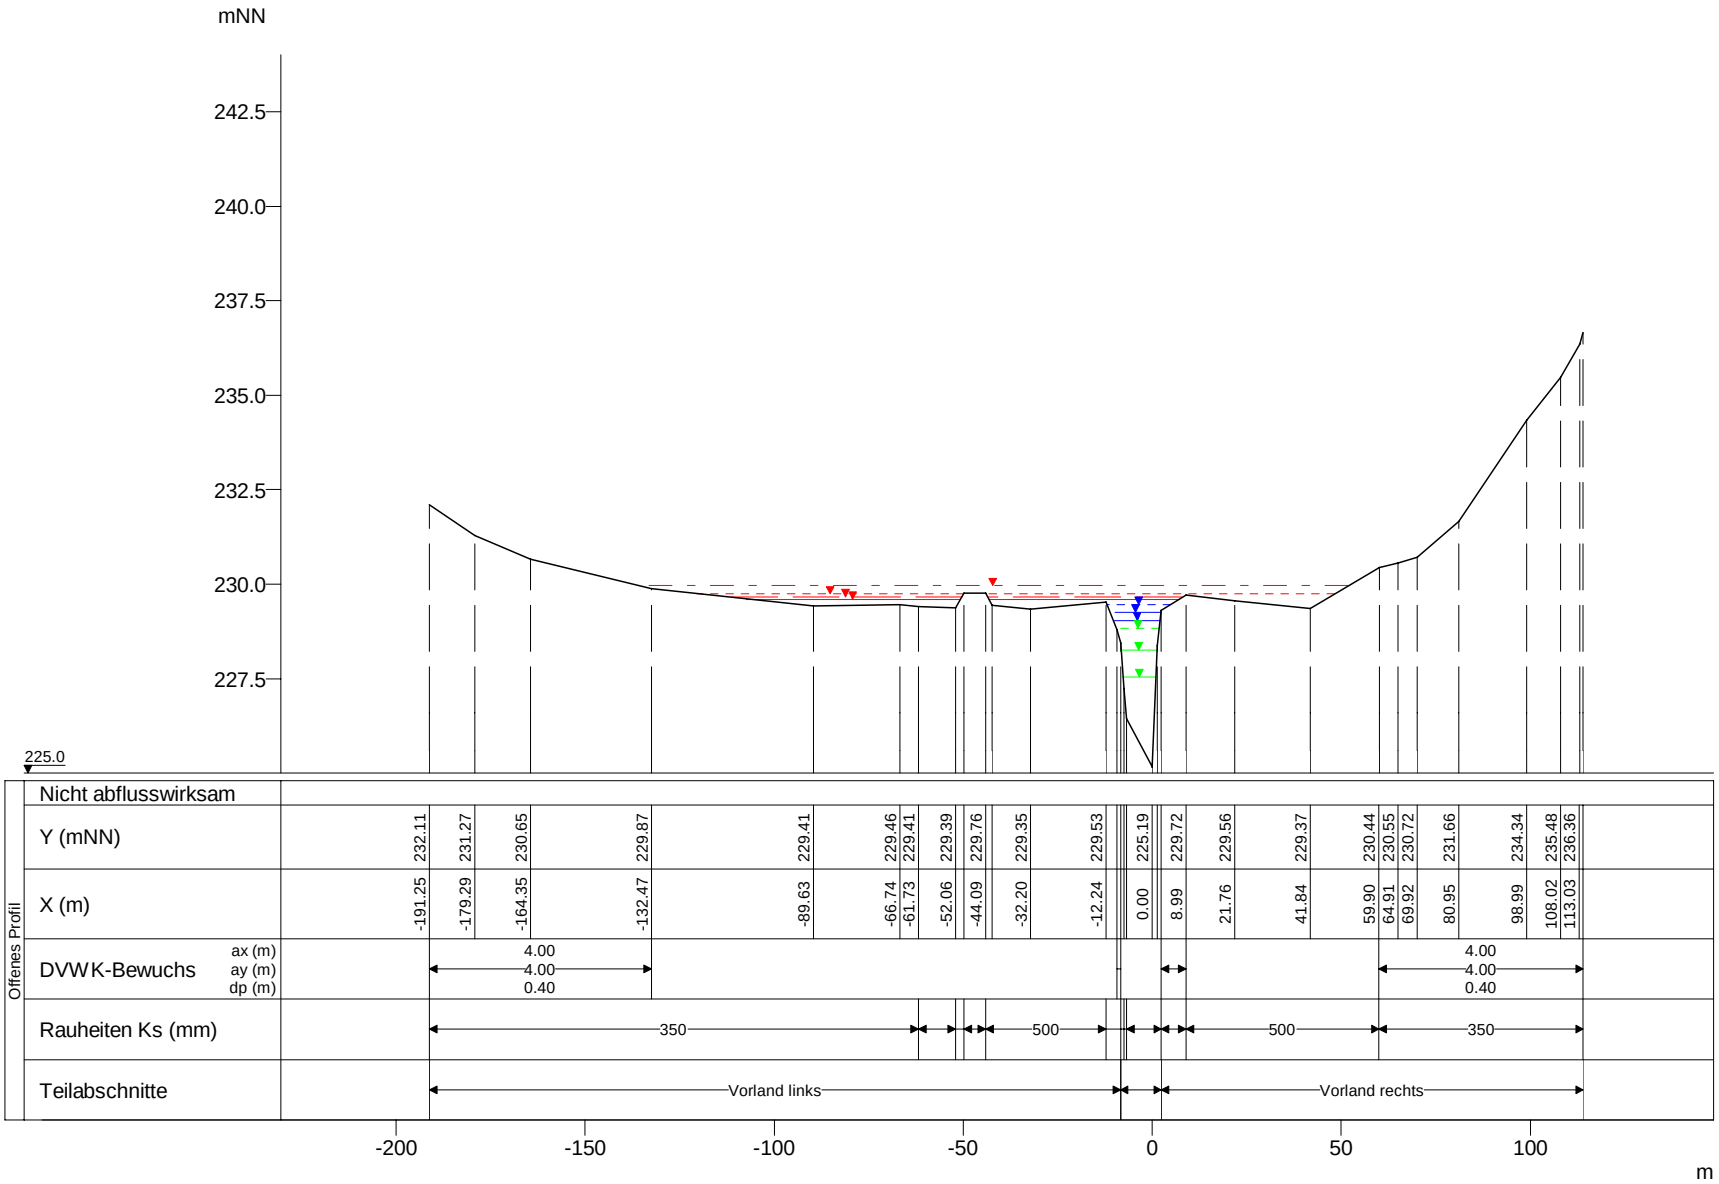

WSP [mNN]	Q [m³/s]
HQextrem 229.96	84.59
HQ200 229.74	66.46
HQ100 229.65	60.42
HQ50 229.60	54.72
HQ25 229.46	49.02
HQ10 229.25	41.41
HQ5 229.04	36.00
MHQ 228.84	30.39
0,5*MHQ 228.25	15.20
0,1*MHQ 227.54	3.04

Mamer, Querprofile

Projekt: TIMIS flood / Dezember 2010

Profil-Nr.	150510
Modell-km	5.213
X-Maßstab	1 : 2000
Y-Maßstab	1 : 200
Gewässer-km AGE	5.213

Beauftragt durch

MINISTÈRE DE L'INTÉRIEUR ET À LA GRANDE RÉGION
Administration de la gestion de l'eau

Bearbeitet durch

Ernst Basler + Partner
Hydrotec
Ingenieurgesellschaft für Wasser und Umwelt mbH