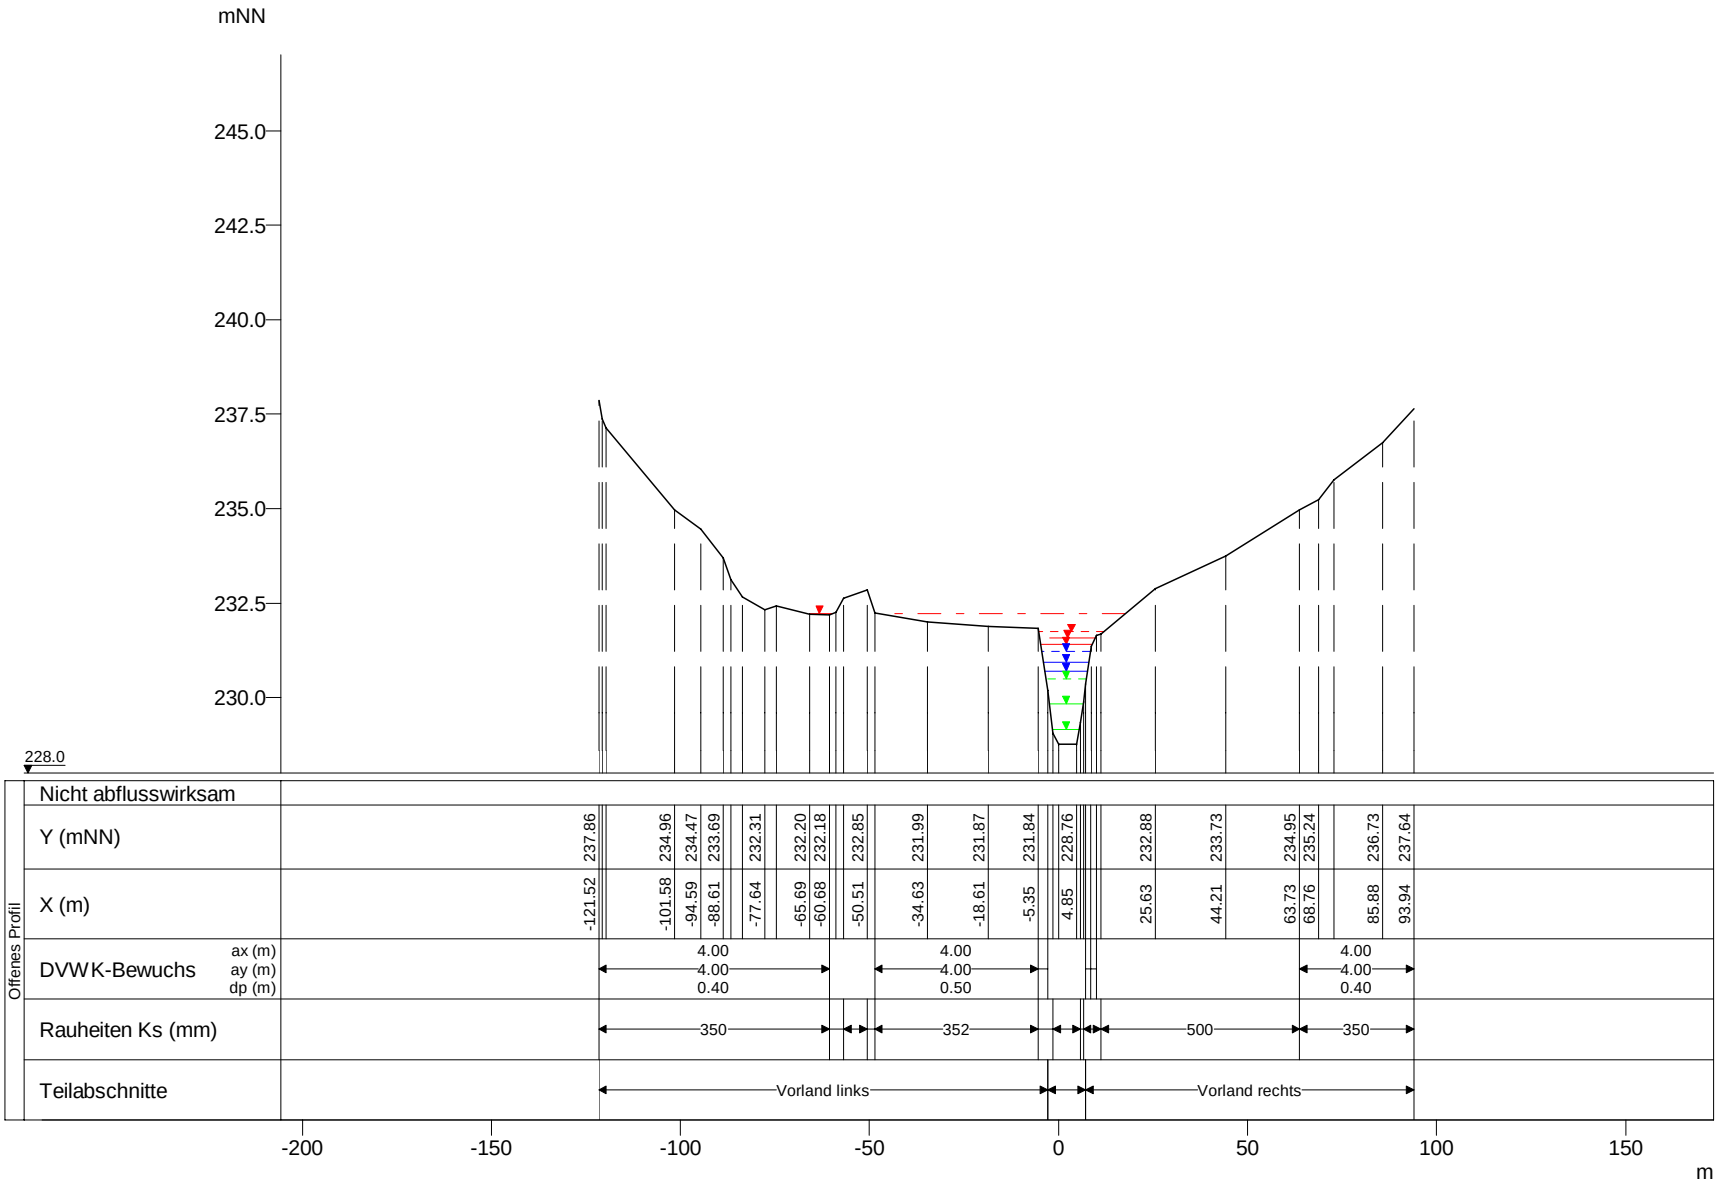

WSP [mNN]	Q [m³/s]
HQextrem 232.22	83.38
HQ200 231.75	65.52
HQ100 231.58	59.56
HQ50 231.39	53.94
HQ25 231.22	48.32
HQ10 230.94	40.82
HQ5 230.70	35.00
MHQ 230.50	29.96
0,5*MHQ 229.84	14.98
0,1*MHQ 229.17	3.00

Mamer, Querprofile

Projekt: TIMIS flood / Dezember 2010

Profil-Nr.	150600
Modell-km	6.090
X-Maßstab	1 : 2000
Y-Maßstab	1 : 200
Gewässer-km AGE	6.090

Beauftragt durch

MINISTÈRE DE L'INTÉRIEUR ET À LA GRANDE RÉGION
Administration de la gestion de l'eau

Bearbeitet durch

Ernst Basler + Partner
Hydrotec
Ingenieurgesellschaft für Wasser und Umwelt mbH