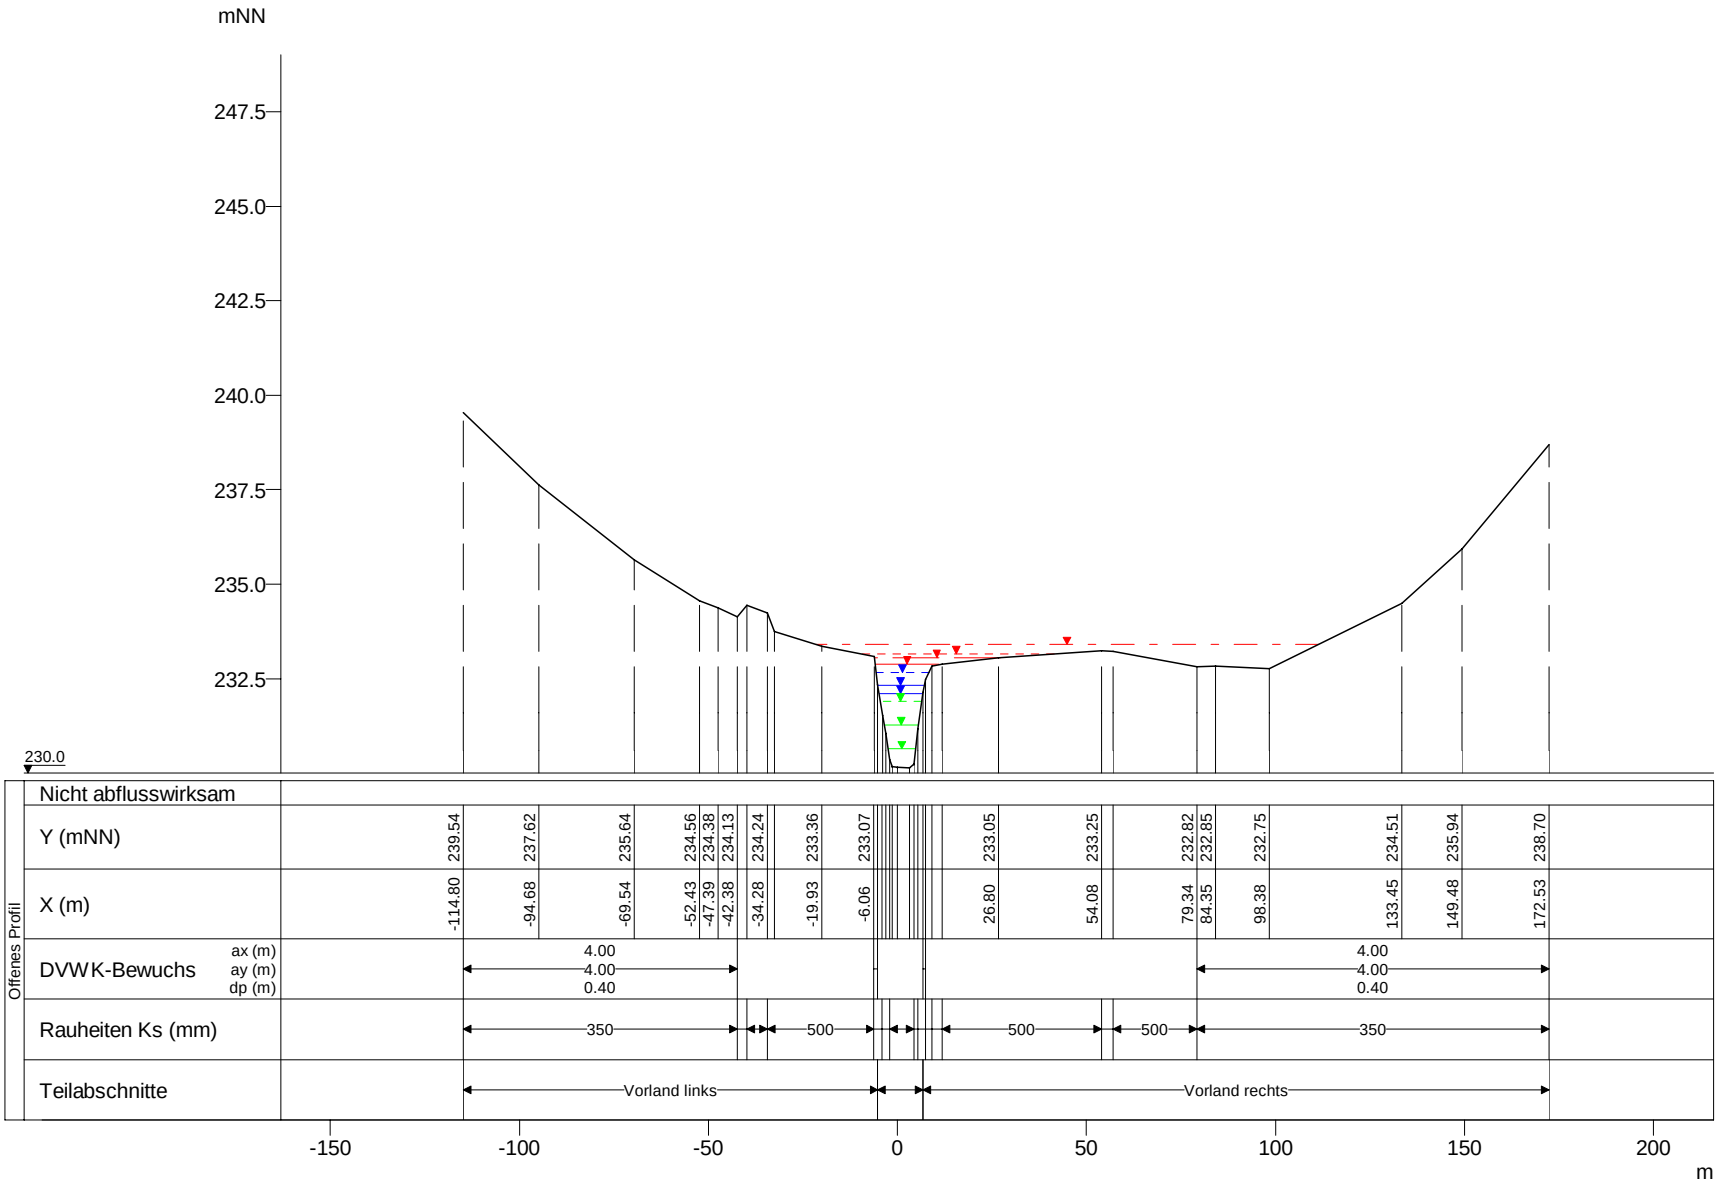

WSP [mNN]	Q [m³/s]
HQextrem 233.41	83.20
HQ200 233.16	65.37
HQ100 233.05	59.43
HQ50 232.87	53.82
HQ25 232.66	48.21
HQ10 232.32	40.73
HQ5 232.11	35.00
MHQ 231.90	29.89
0,5*MHQ 231.28	14.95
0,1*MHQ 230.63	2.99

Mamer, Querprofile

Projekt: TIMIS flood / Dezember 2010

Profil-Nr.	150650
Modell-km	6.533
X-Maßstab	1 : 2000
Y-Maßstab	1 : 200
Gewässer-km AGE	6.533

Beauftragt durch

MINISTÈRE DE L'INTÉRIEUR ET À LA GRANDE RÉGION
Administration de la gestion de l'eau

Bearbeitet durch

Ernst Basler + Partner
Hydrotec
Ingenieurgesellschaft für Wasser und Umwelt mbH