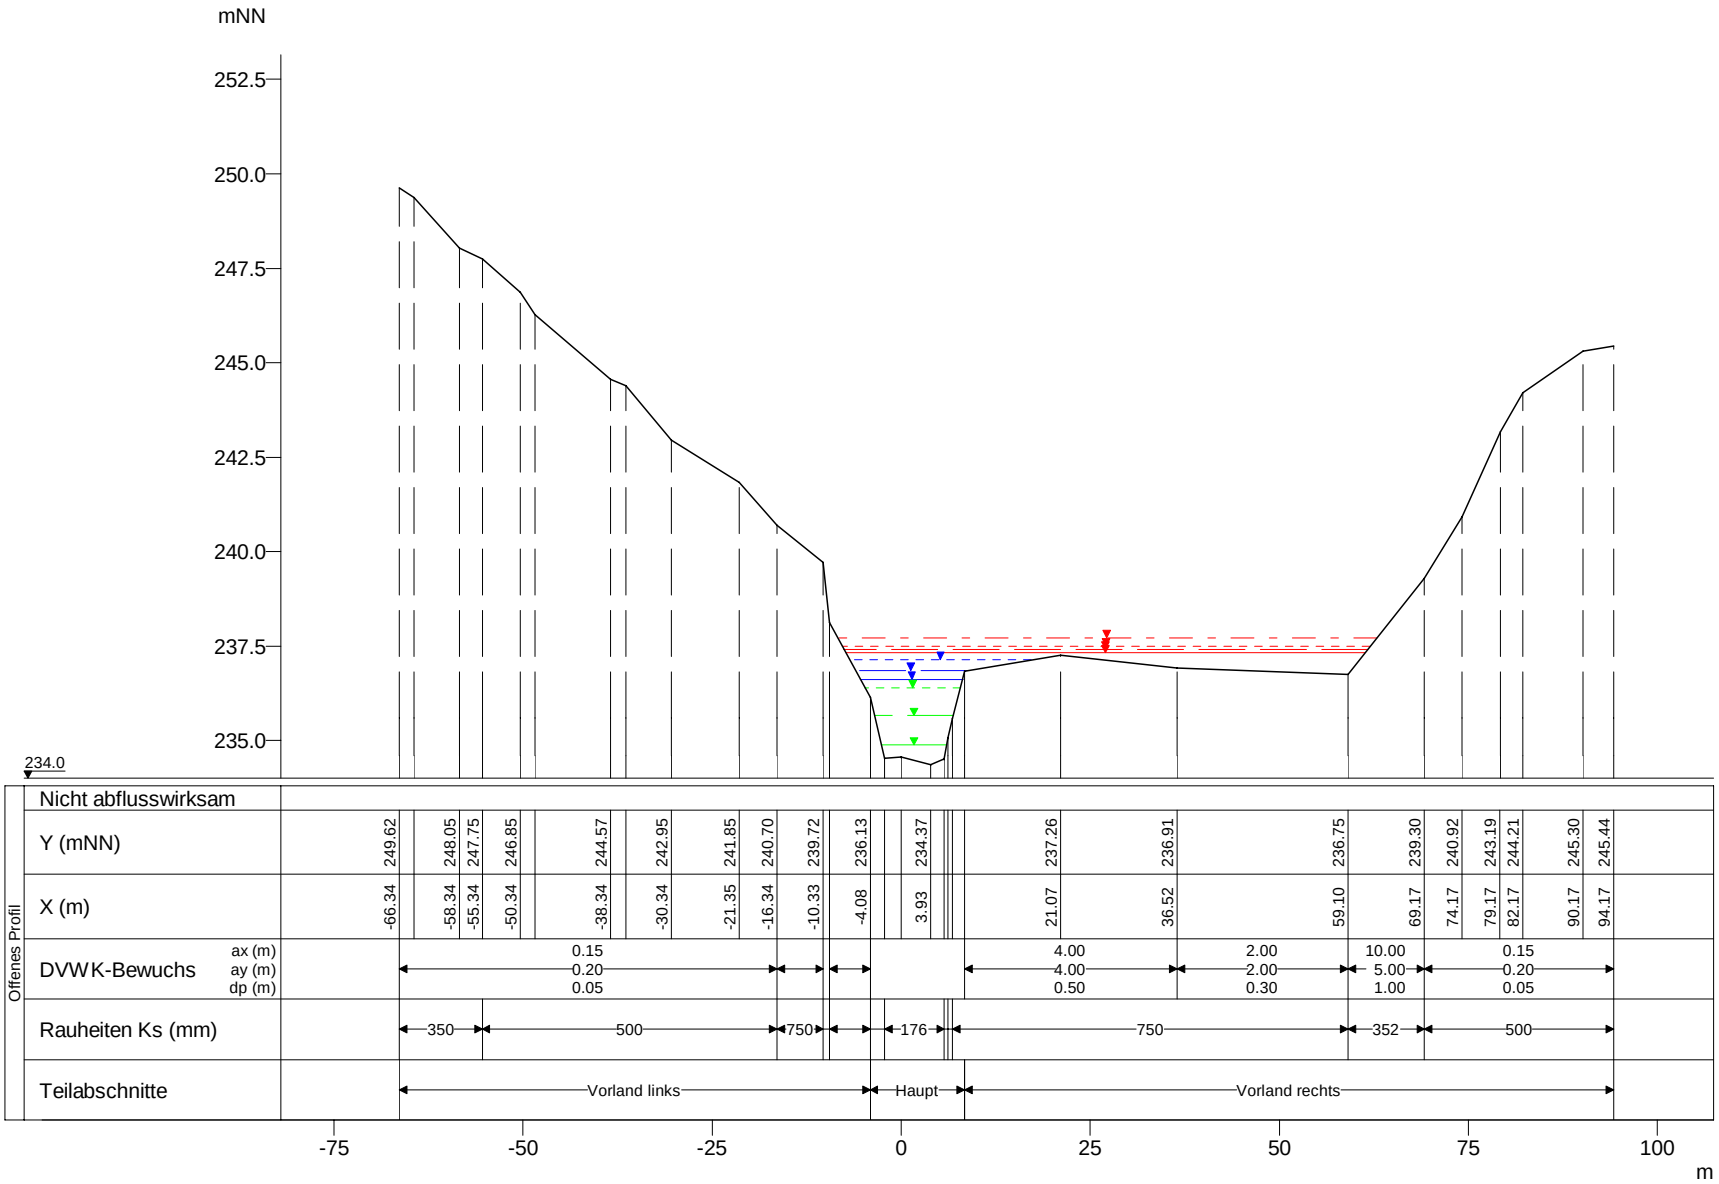

WSP [mNN]	Q [m³/s]
HQextrem 237.72	80.78
HQ200 237.50	63.47
HQ100 237.42	57.70
HQ50 237.32	52.26
HQ25 237.13	46.81
HQ10 236.85	39.55
HQ5 236.63	34.00
MHQ 236.41	29.03
0,5*MHQ 235.66	14.52
0,1*MHQ 234.88	2.90

Mamer, Querprofile

Projekt: TIMIS flood / Dezember 2010

Profil-Nr.	150760
Modell-km	7.986
X-Maßstab	1 : 1000
Y-Maßstab	1 : 200
Gewässer-km AGE	7.986

Beauftragt durch

MINISTÈRE DE L'INTÉRIEUR ET À LA GRANDE RÉGION
Administration de la gestion de l'eau

Bearbeitet durch

Ernst Basler + Partner
Hydrotec Ingenieurgesellschaft für Wasser und Umwelt mbH