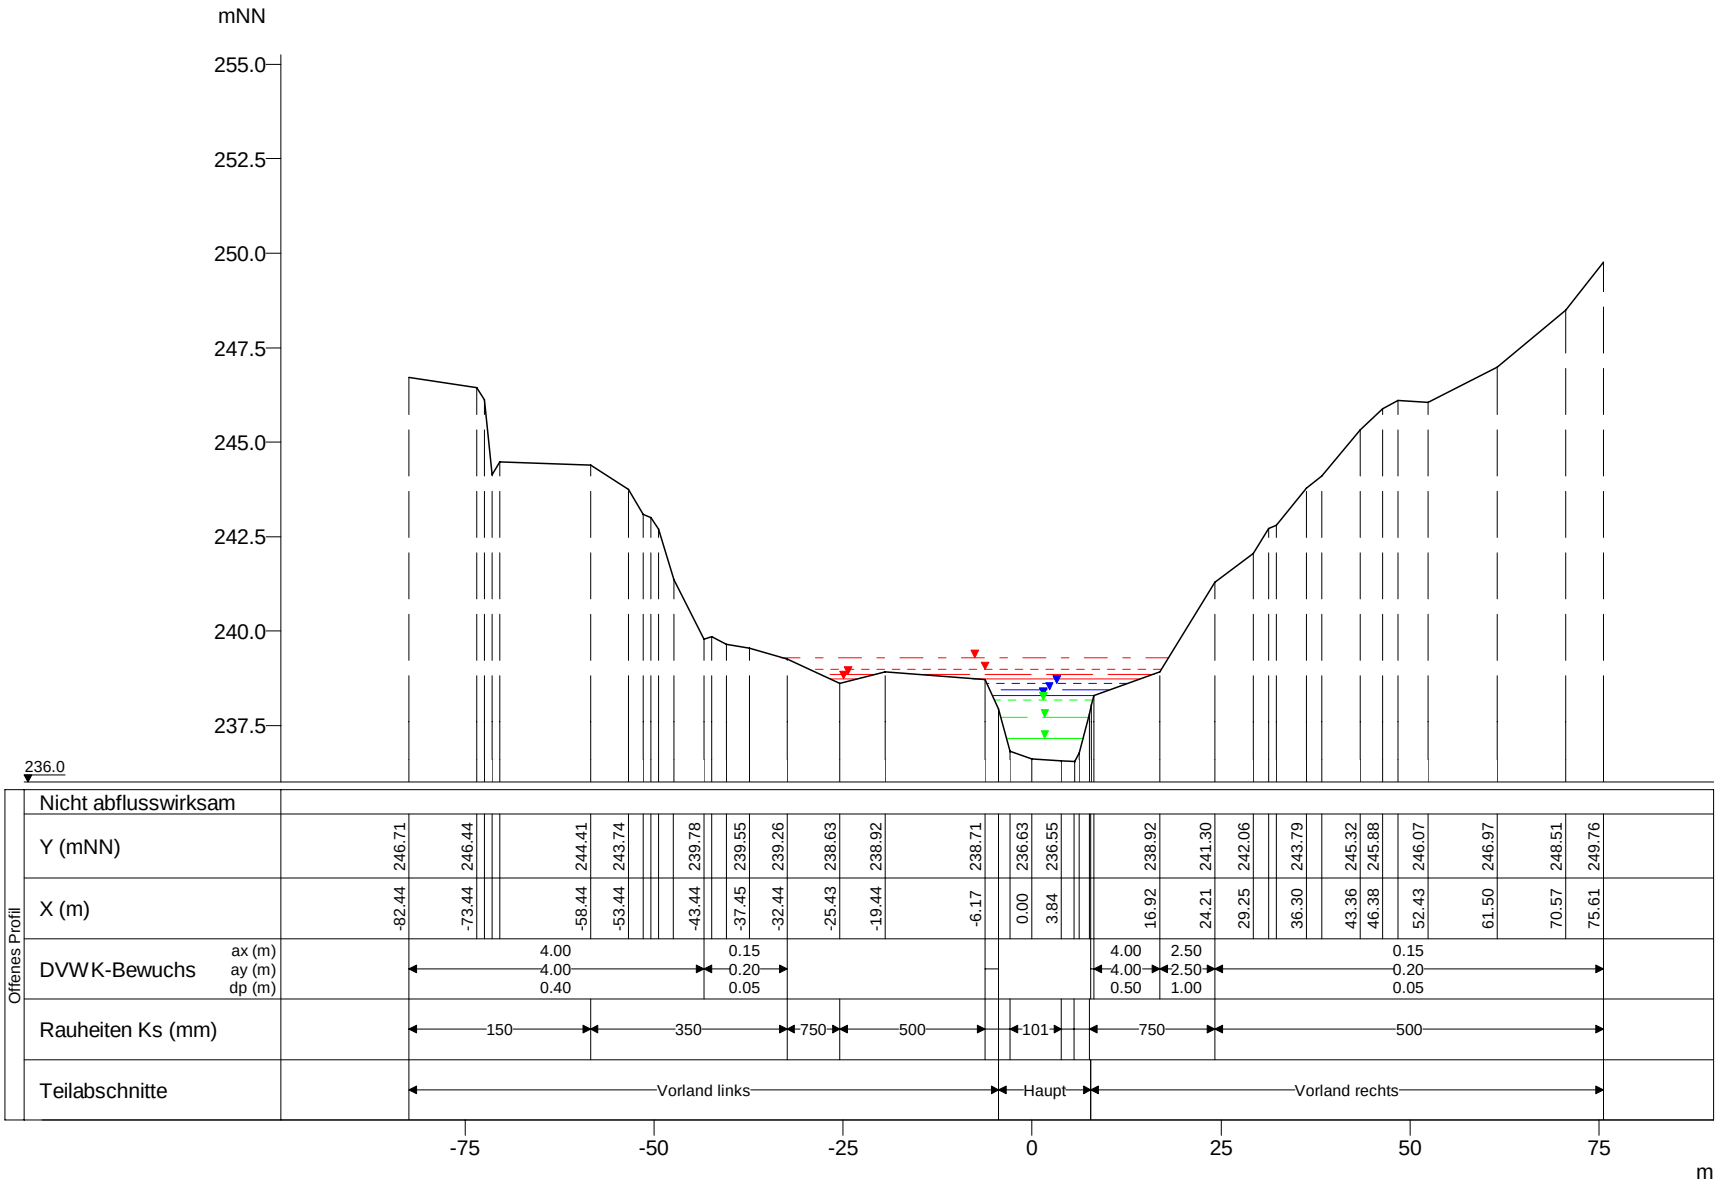

Mamer, Querprofile

Projekt: TIMIS flood / Dezember 2010

Profil-Nr.	150800
Modell-km	8.583
X-Maßstab	1 : 1000
Y-Maßstab	1 : 200
Gewässer-km AGE	8.583

Beauftragt durch

MINISTÈRE DE L'INTÉRIEUR ET À LA GRANDE RÉGION
Administration de la gestion de l'eau

Bearbeitet durch

Ernst Basler + Partner
Hydrotec Ingenieurgesellschaft für Wasser und Umwelt mbH