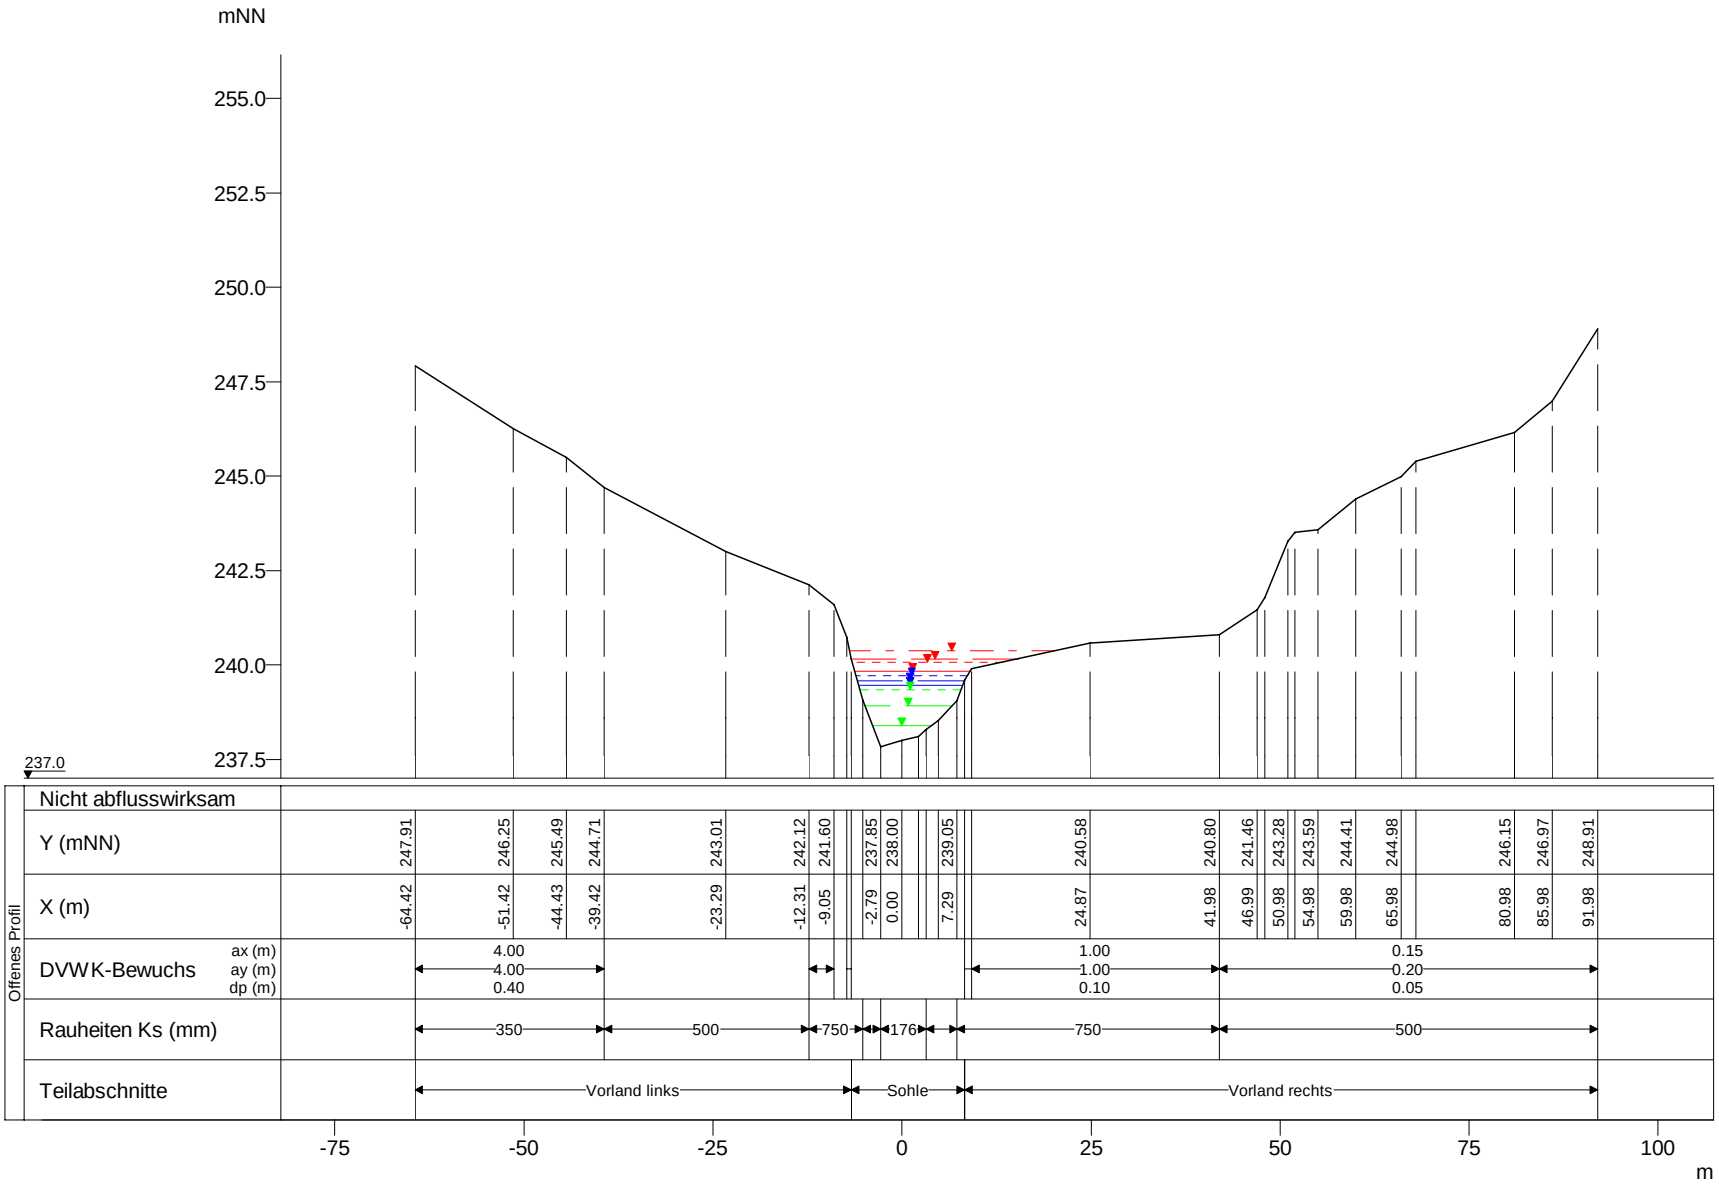

WSP [mNN]	Q [m³/s]
HQextrem 240.38	79.49
HQ100 240.17	56.78
HQ200 240.08	62.46
HQ50 239.84	51.42
HQ25 239.73	46.06
HQ10 239.57	38.91
HQ5 239.46	34.00
MHQ 239.33	28.56
0,5*MHQ 238.91	14.28
0,1*MHQ 238.40	2.86

Mamer, Querprofile

Projekt: TIMIS flood / Dezember 2010

Profil-Nr.	150850
Modell-km	9.039
X-Maßstab	1 : 1000
Y-Maßstab	1 : 200
Gewässer-km AGE	9.039

Beauftragt durch

MINISTÈRE DE L'INTÉRIEUR ET À LA GRANDE RÉGION
Administration de la gestion de l'eau

Bearbeitet durch

Ernst Basler + Partner
Hydrotec
Ingenieurgesellschaft für Wasser und Umwelt mbH