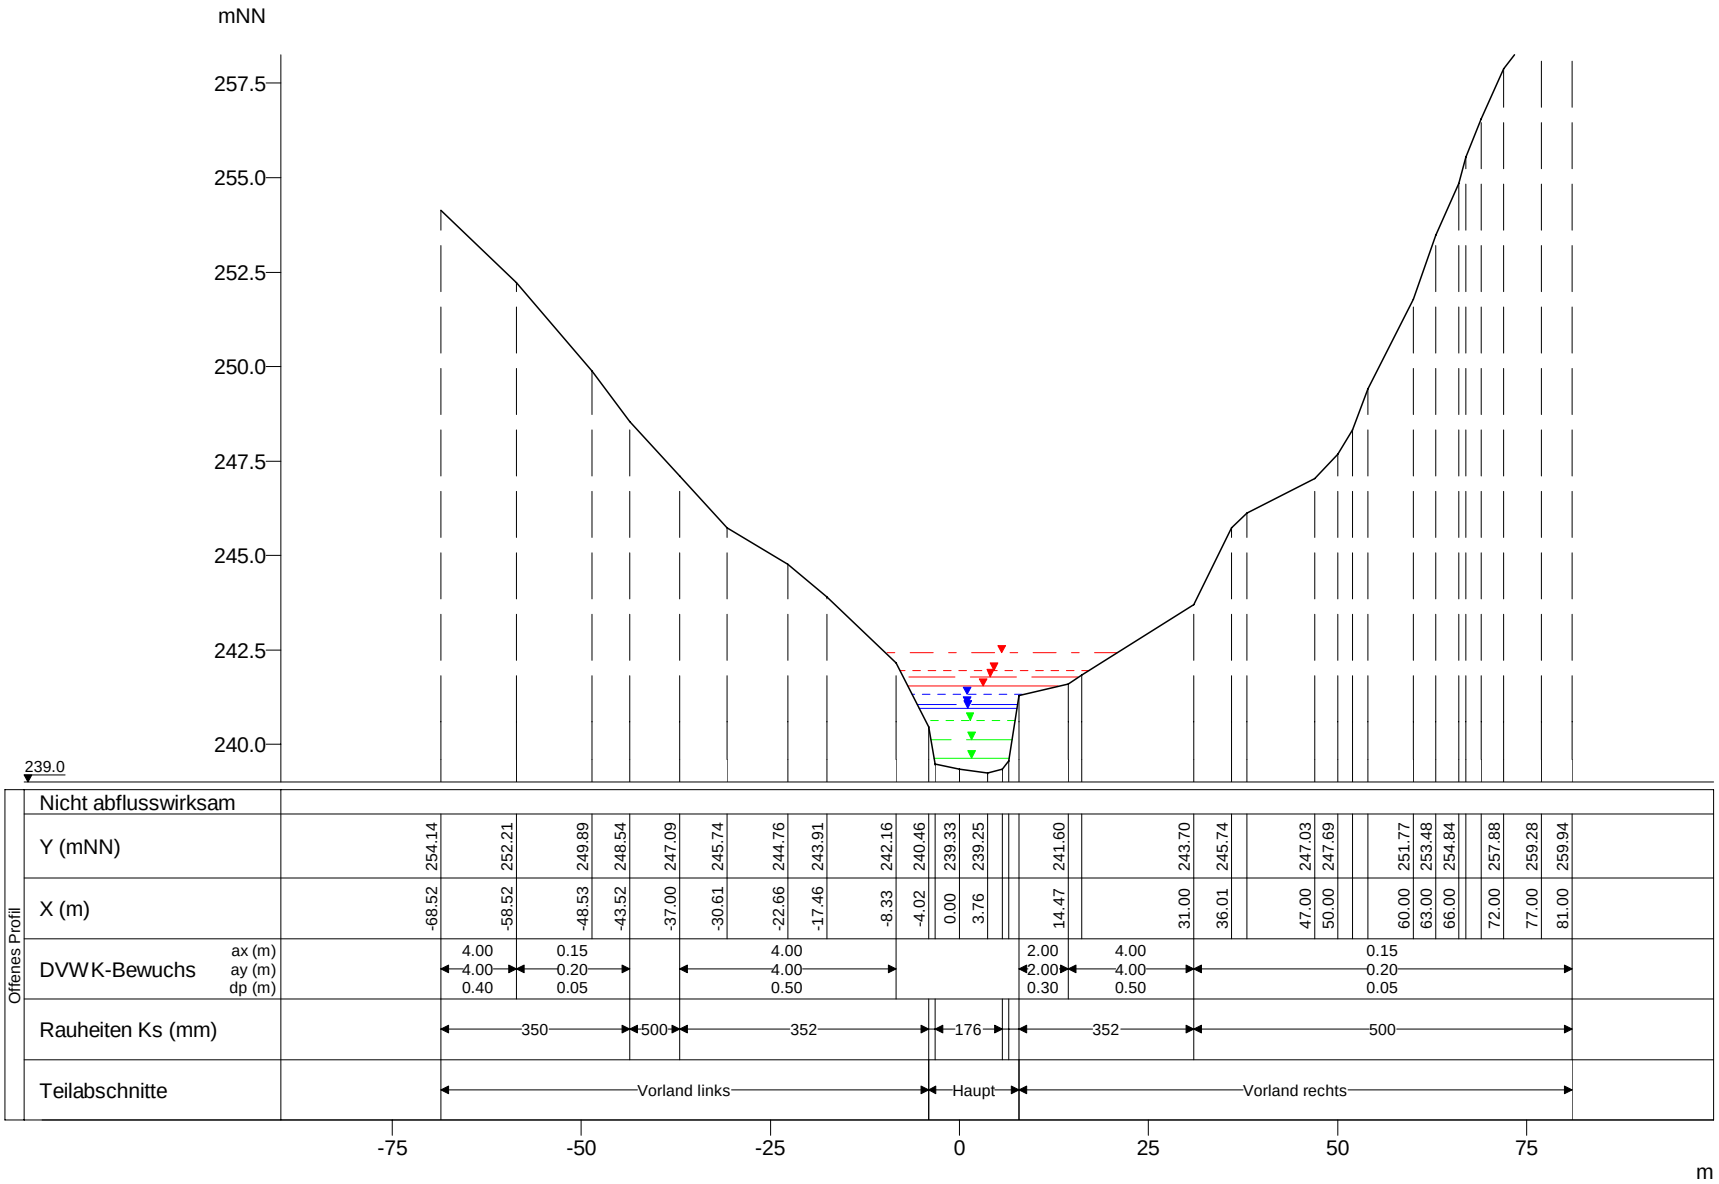

WSP [mNN]	Q [m³/s]
HQextrem 242.42	79.00
HQ200 241.96	62.07
HQ100 241.77	56.43
HQ50 241.54	51.10
HQ25 241.32	45.78
HQ10 241.05	38.67
HQ5 240.95	33.00
MHQ 240.65	28.38
0,5*MHQ 240.11	14.19
0,1*MHQ 239.64	2.84

Mamer, Querprofile

Projekt: TIMIS flood / Dezember 2010

Profil-Nr.	150900
Modell-km	9.372
X-Maßstab	1 : 1000
Y-Maßstab	1 : 200
Gewässer-km AGE	9.372

Beauftragt durch

MINISTÈRE DE L'INTÉRIEUR ET À LA GRANDE RÉGION
Administration de la gestion de l'eau

Bearbeitet durch

Ernst Basler + Partner
Hydrotec
Ingenieurgesellschaft für Wasser und Umwelt mbH