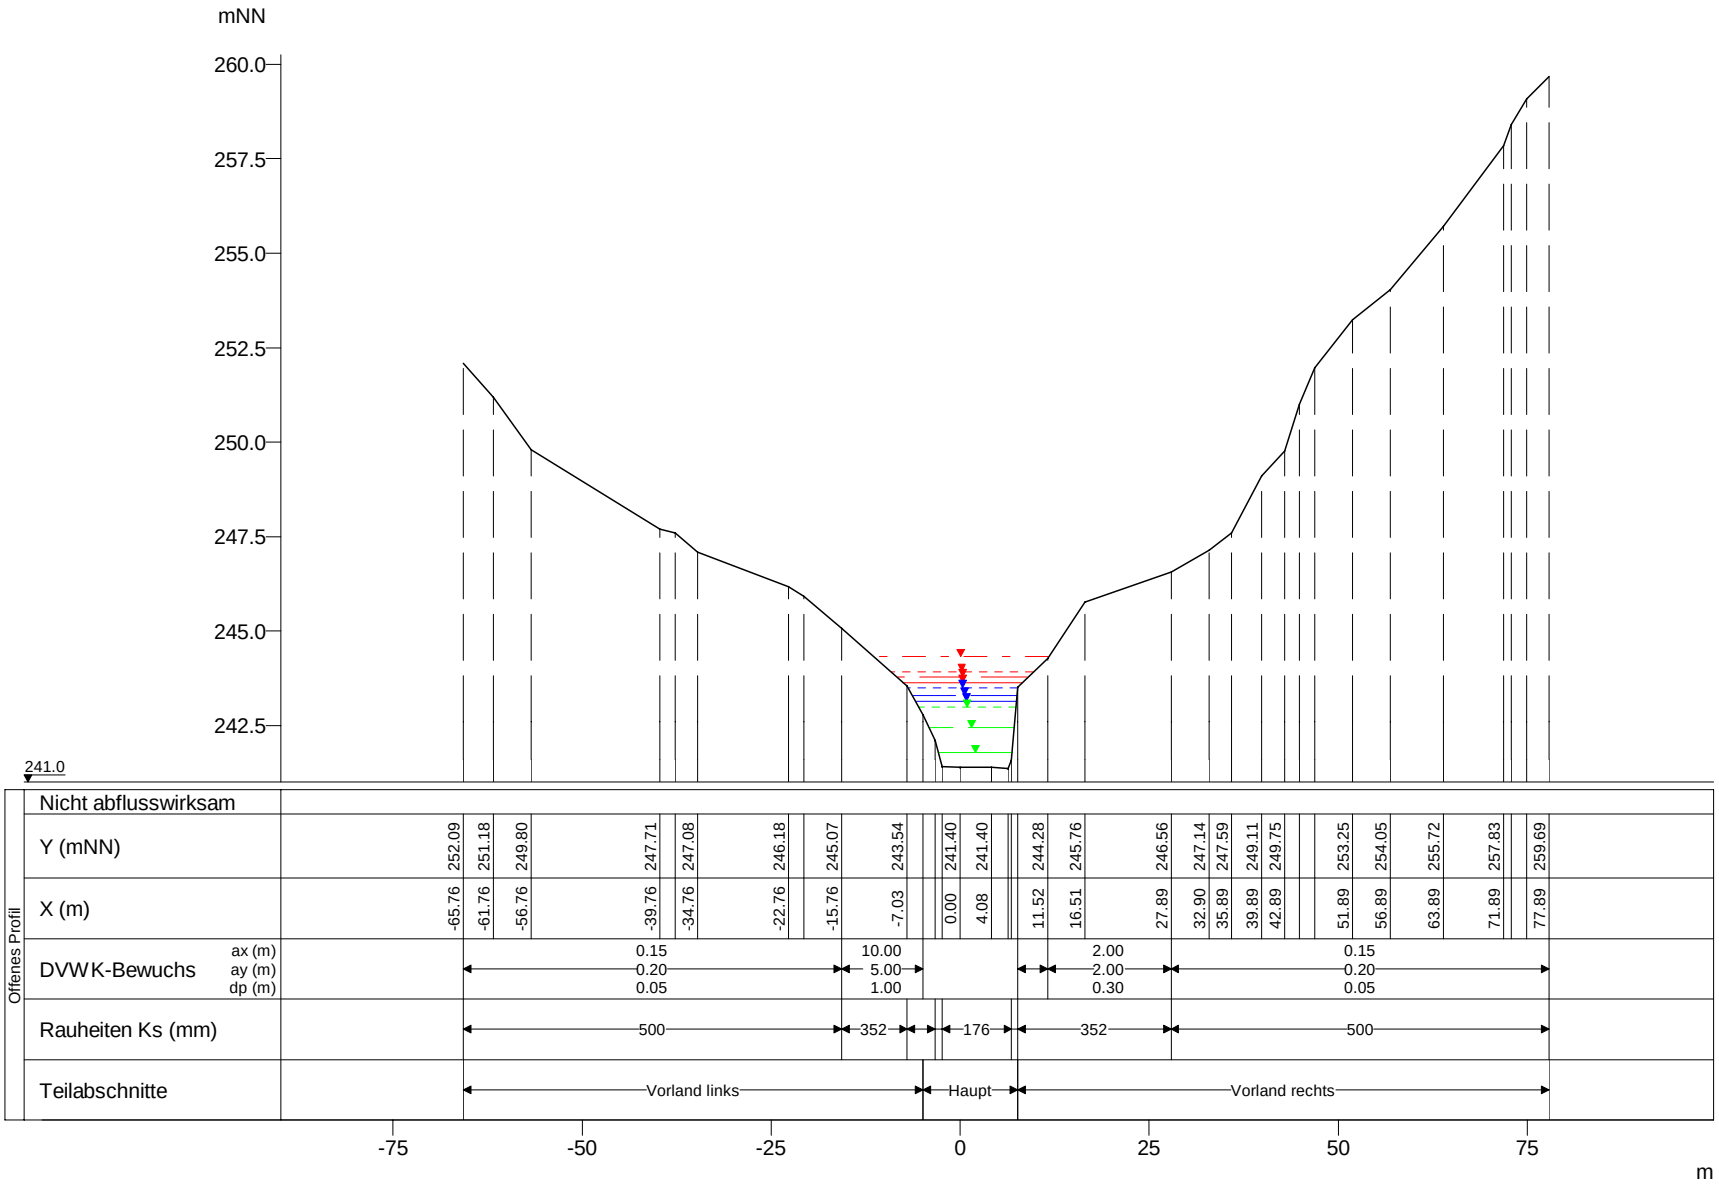

	WSP [mNN]	Q [m³/s]
HQextrem	244.32	78.22
HQ200	243.91	61.46
HQ100	243.78	55.87
HQ50	243.65	50.59
HQ25	243.50	45.32
HQ10	243.30	38.29
HQ5	243.14	33.00
MHQ	242.98	28.10
0,5*MHQ	242.45	14.05
0,1*MHQ	241.79	2.81

Mamer, Querprofile

Projekt: TIMIS flood / Dezember 2010

Profil-Nr.	150940
Modell-km	9.875
X-Maßstab	1 : 1000
Y-Maßstab	1 : 200
Gewässer-km AGE	9.875

Beauftragt durch

MINISTÈRE DE L'INTÉRIEUR ET À LA GRANDE RÉGION
Administration de la gestion de l'eau

Bearbeitet durch

Ernst Basler + Partner
Hydrotec
Ingenieurgesellschaft für Wasser und Umwelt mbH