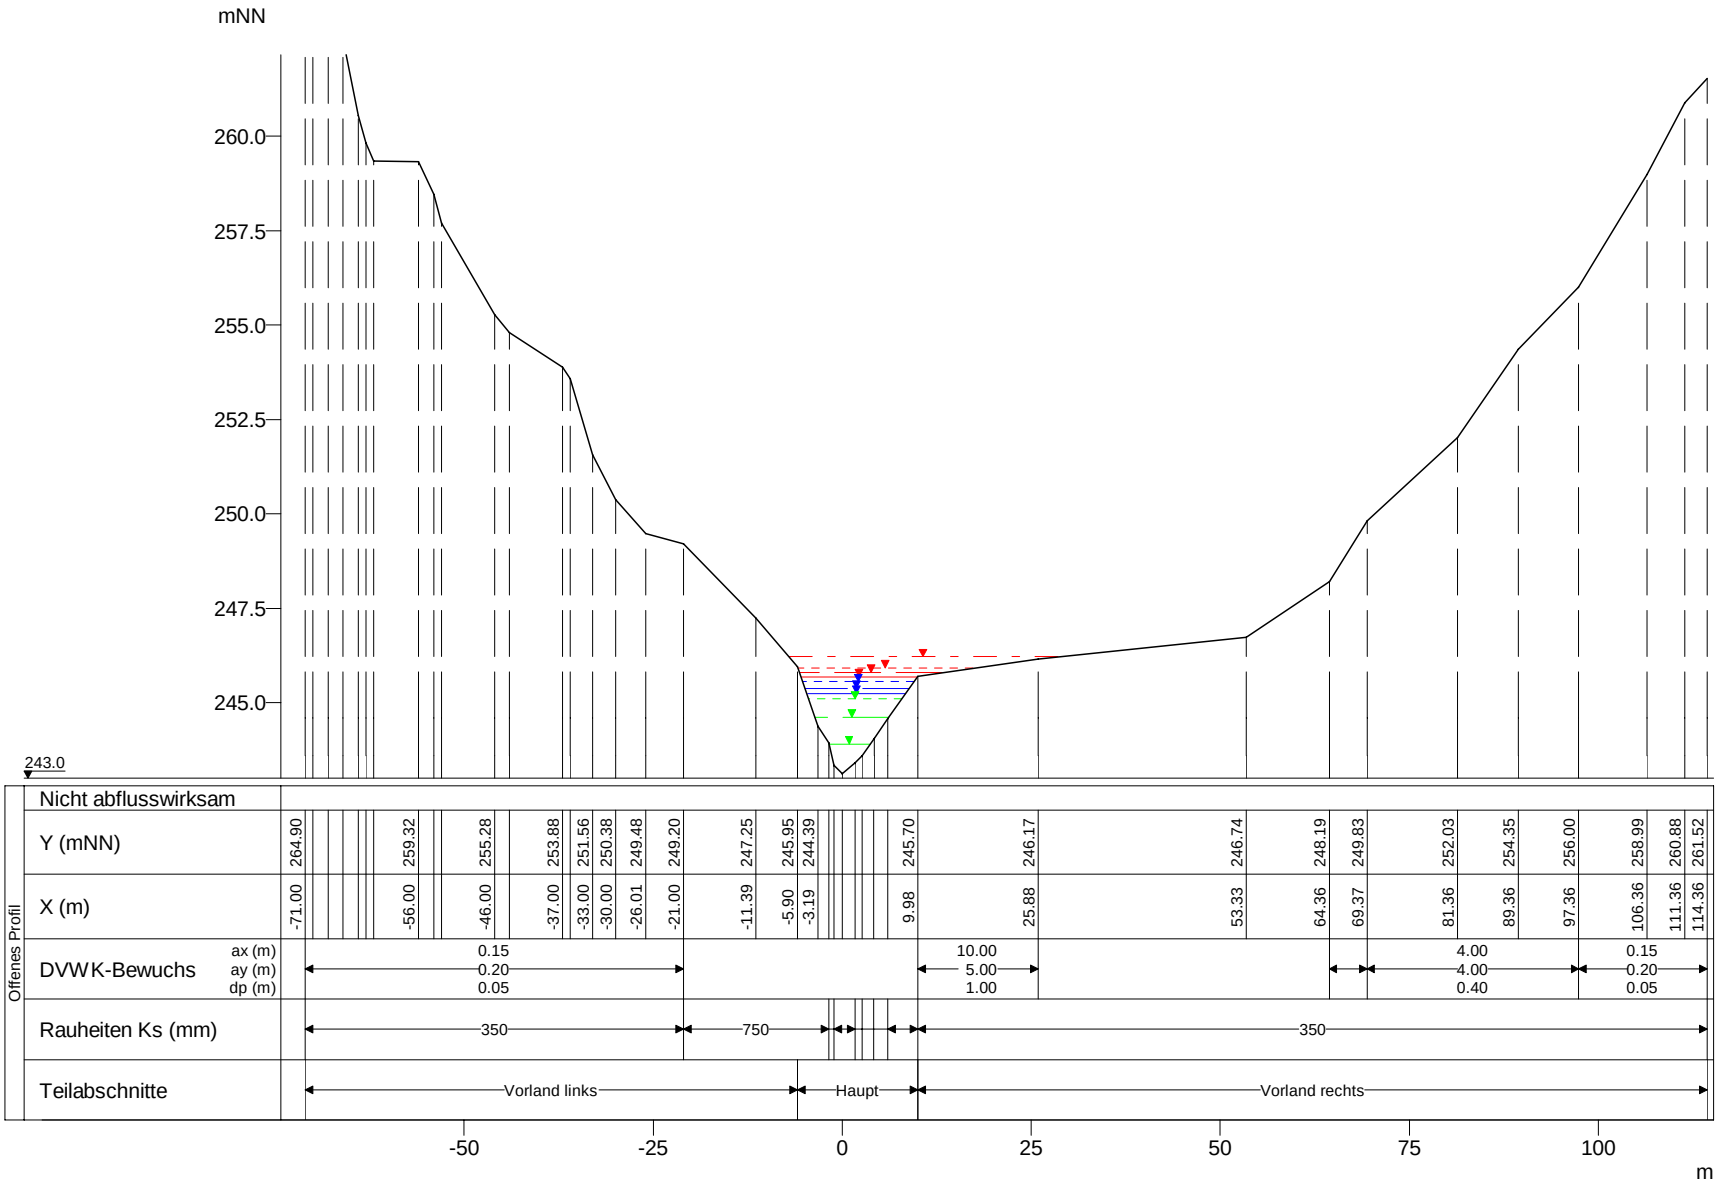

WSP [mNN]	Q [m³/s]
HQextrem 246.22	75.46
HQ200 245.91	59.29
HQ100 245.79	53.90
HQ50 245.68	48.82
HQ25 245.55	43.73
HQ10 245.37	36.94
HQ5 245.24	32.00
MHQ 245.10	27.11
0,5*MHQ 244.62	13.56
0,1*MHQ 243.91	2.71

Mamer, Querprofile

Projekt: TIMIS flood / Dezember 2010

Profil-Nr.	151020
Modell-km	10.865
X-Maßstab	1 : 1000
Y-Maßstab	1 : 200
Gewässer-km AGE	10.865

Beauftragt durch

MINISTÈRE DE L'INTÉRIEUR ET À LA GRANDE RÉGION
Administration de la gestion de l'eau

Bearbeitet durch

Ernst Basler + Partner
Hydrotec
Ingenieurgesellschaft für Wasser und Umwelt mbH