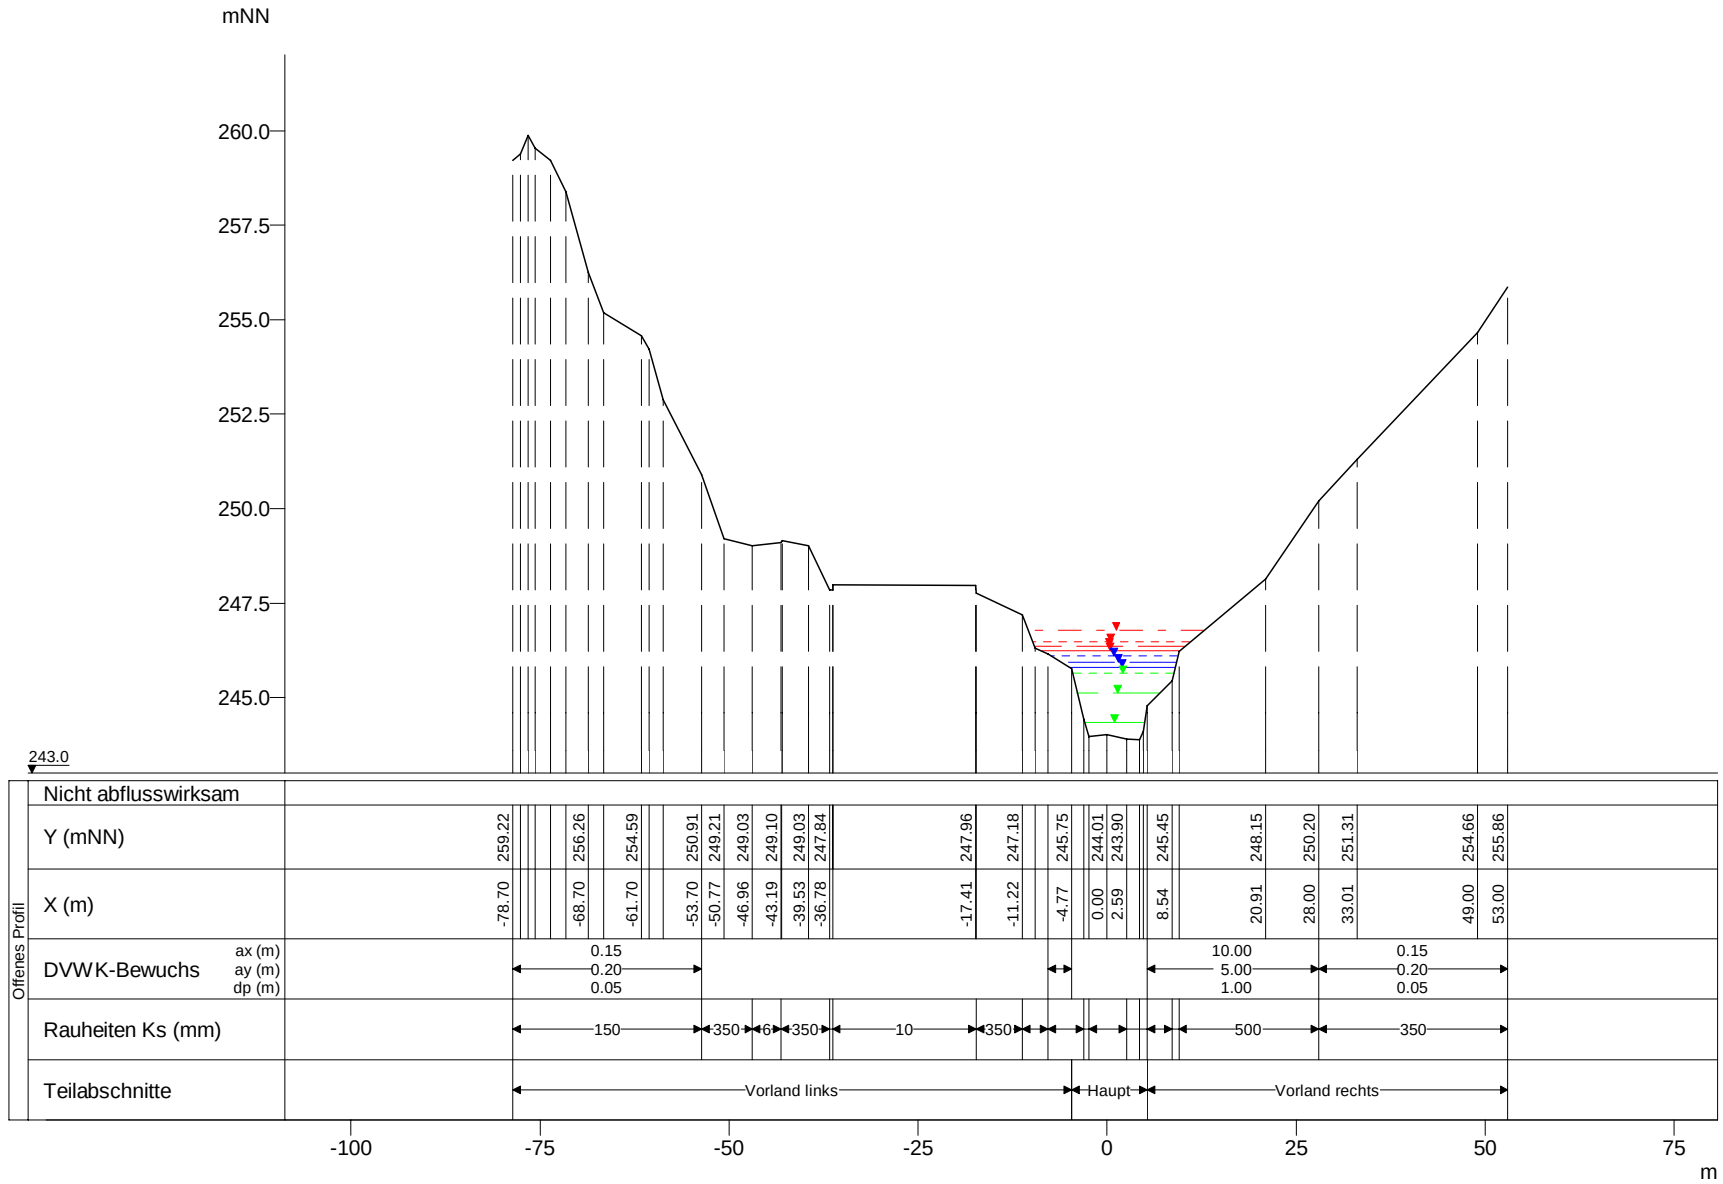

WSP [mNN]	Q [m³/s]
HQextrem 246.77	75.36
HQ200 246.47	59.21
HQ100 246.35	53.83
HQ50 246.23	48.75
HQ25 246.11	43.67
HQ10 245.93	36.89
HQ5 245.79	32.00
MHQ 245.64	27.08
0,5*MHQ 245.11	13.54
0,1*MHQ 244.35	2.71

Mamer, Querprofile

Projekt: TIMIS flood / Dezember 2010

Profil-Nr.	151030
Modell-km	10.993
X-Maßstab	1 : 1000
Y-Maßstab	1 : 200
Gewässer-km AGE	10.993

Beauftragt durch

MINISTÈRE DE L'INTÉRIEUR ET À LA GRANDE RÉGION
Administration de la gestion de l'eau

Bearbeitet durch

Ernst Basler + Partner
Hydrotec Ingenieurgesellschaft für Wasser und Umwelt mbH