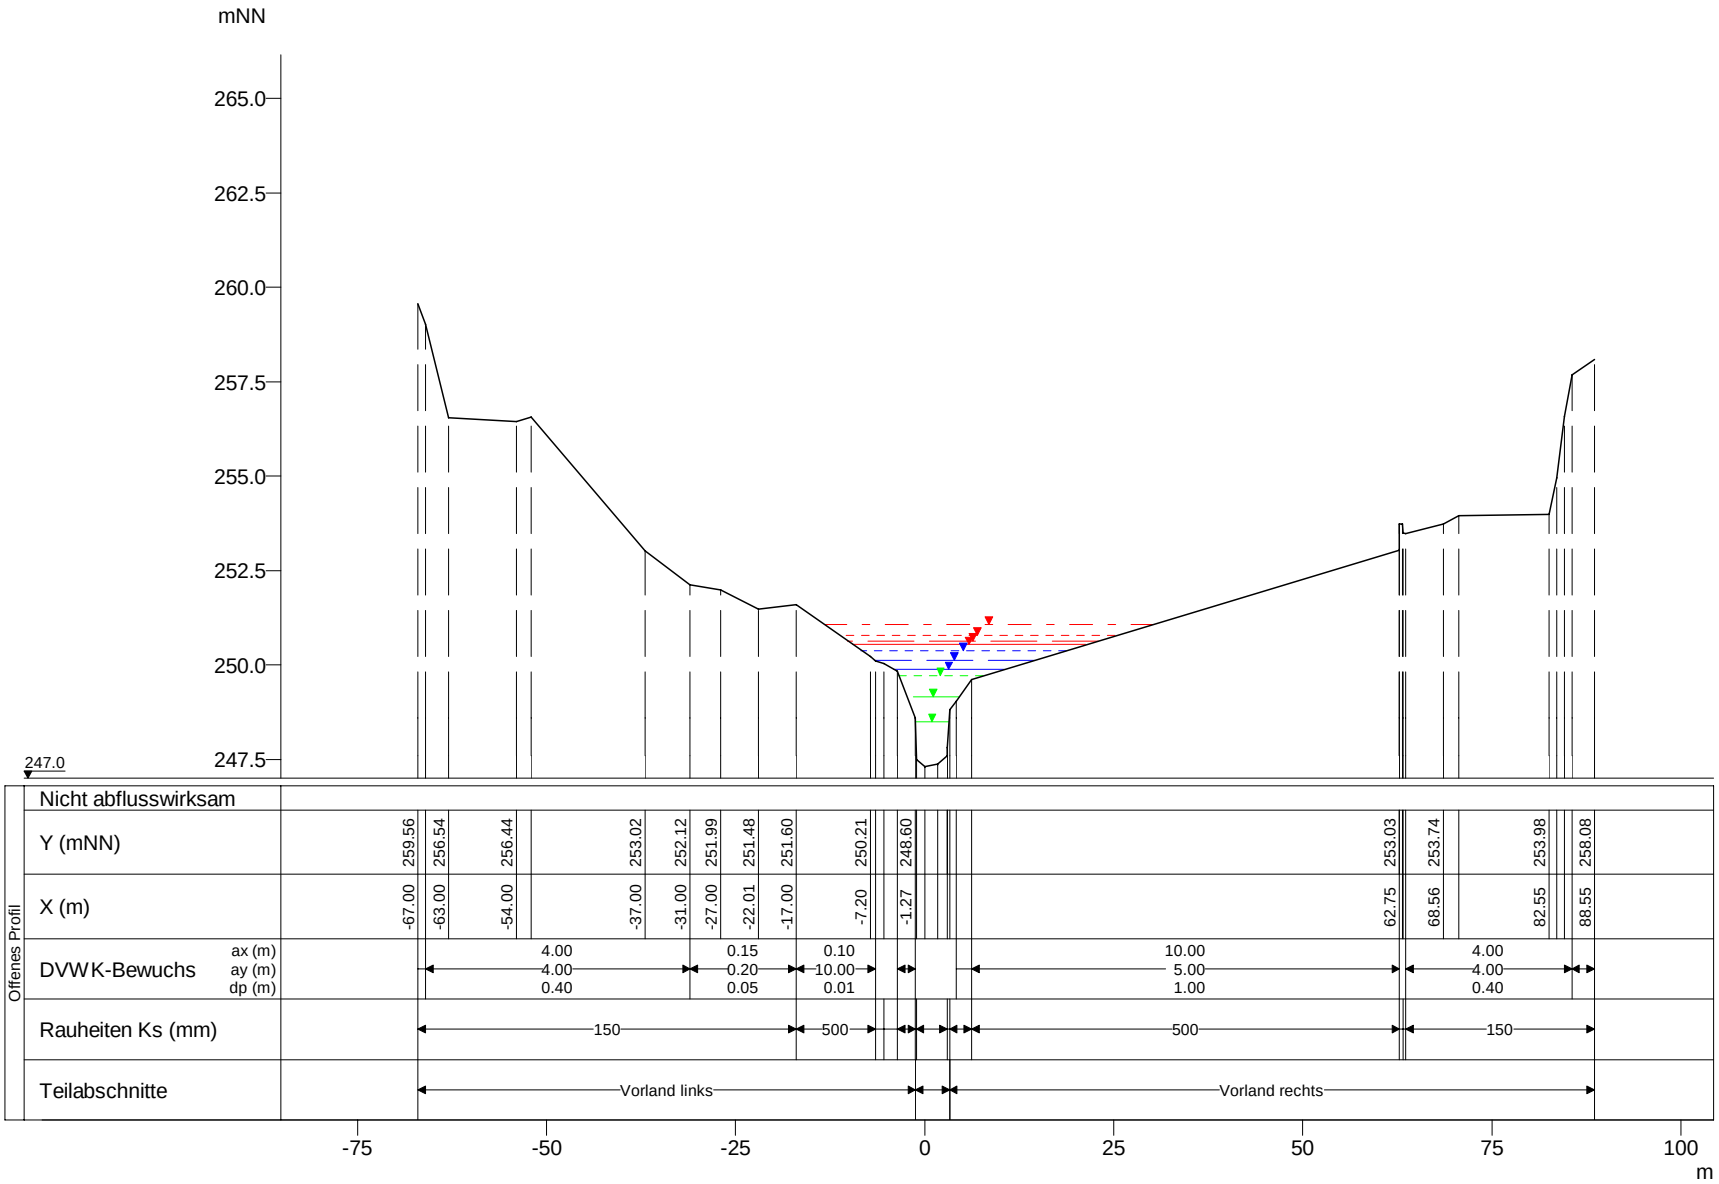

WSP [mNN]	Q [m³/s]
HQextrem 251.08	74.44
HQ200 250.77	58.49
HQ100 250.64	53.17
HQ50 250.54	48.15
HQ25 250.38	43.13
HQ10 250.13	36.44
HQ5 249.89	31.00
MHQ 249.72	26.74
0,5*MHQ 249.16	13.37
0,1*MHQ 248.50	2.67

Mamer, Querprofile

Projekt: TIMIS flood / Dezember 2010

Profil-Nr.	151120
Modell-km	11.904
X-Maßstab	1 : 1000
Y-Maßstab	1 : 200
Gewässer-km AGE	11.904

Beauftragt durch

MINISTÈRE DE L'INTÉRIEUR ET À LA GRANDE RÉGION
Administration de la gestion de l'eau

Bearbeitet durch

Ernst Basler + Partner
Hydrotec
Ingenieurgesellschaft für Wasser und Umwelt mbH