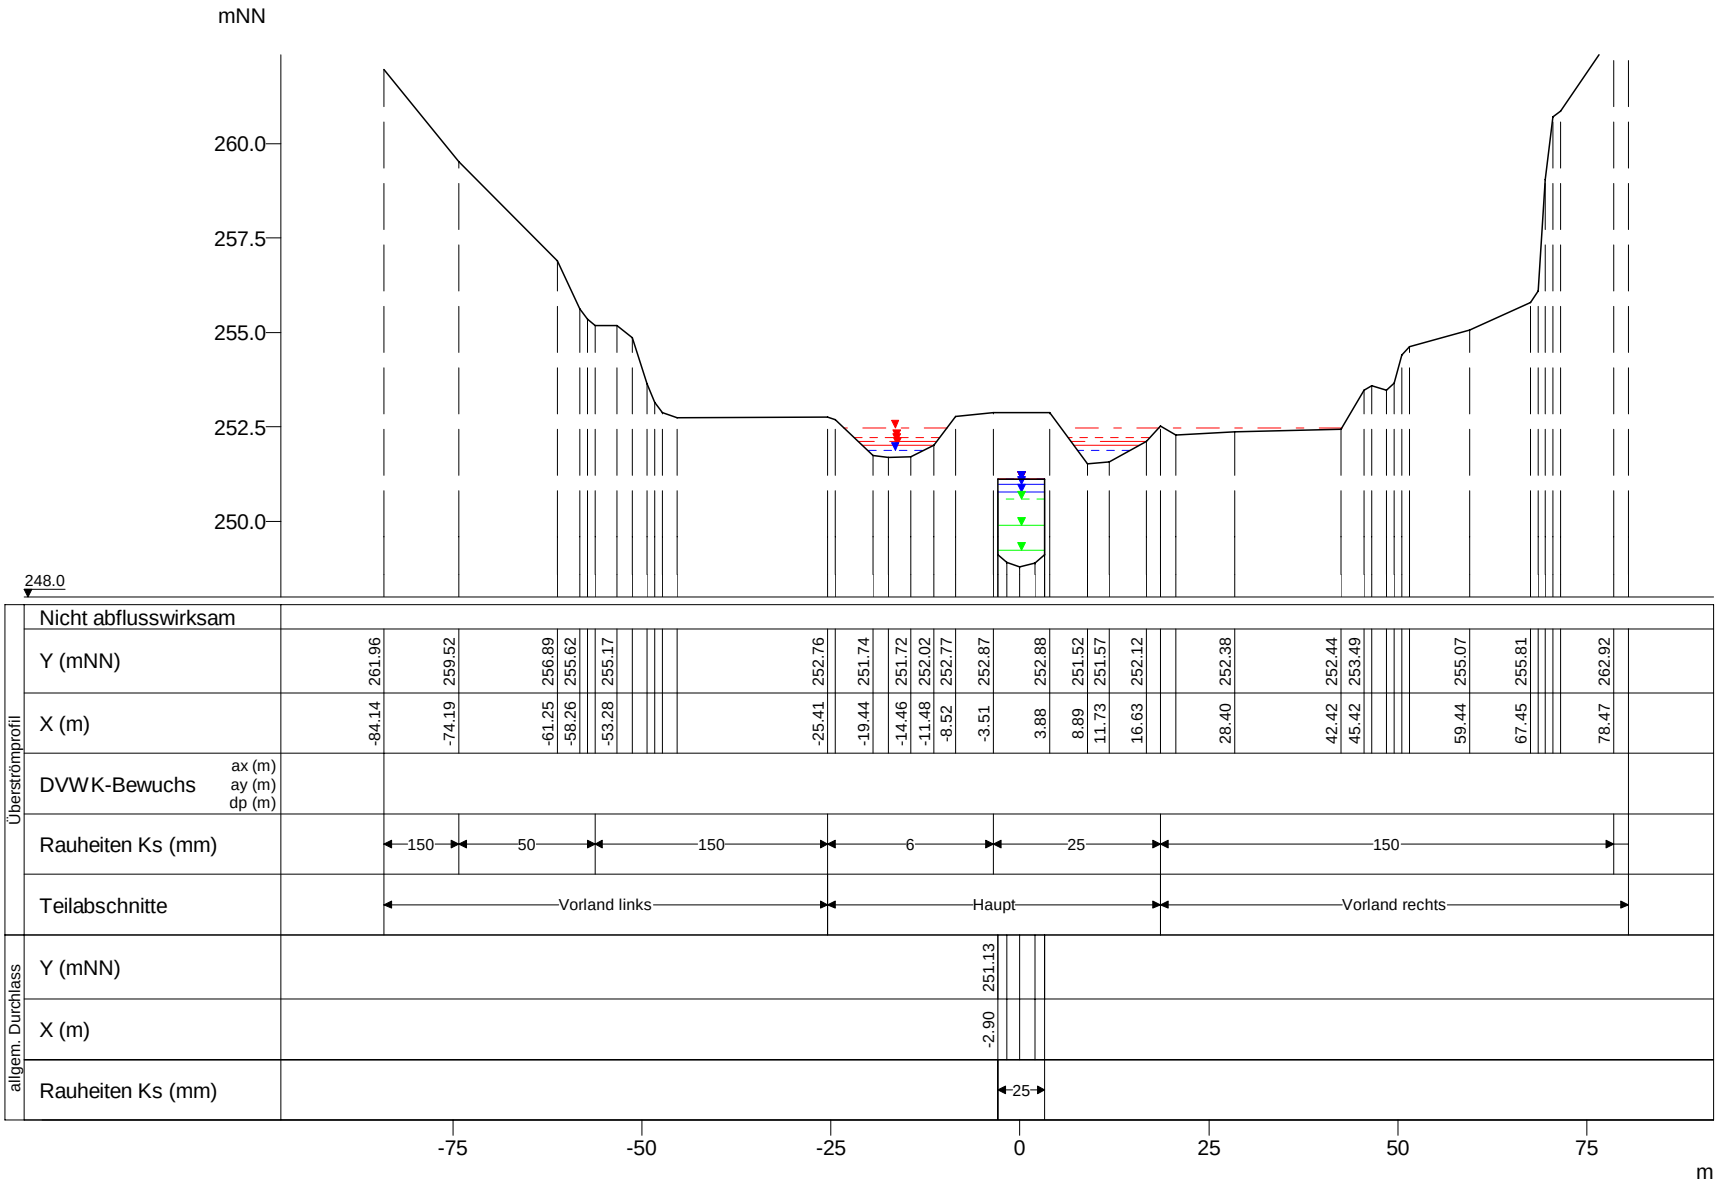

	WSP [mNN]	Q [m³/s]
HQextrem	252.48	32.72
HQ200	252.21	17.22
HQ100	252.12	12.38
HQ50	252.02	7.99
HQ25	251.88	3.42
HQextrem	251.13	40.03
HQ200	251.13	39.93
HQ100	251.13	39.58
HQ50	251.13	39.06
HQ25	251.13	38.73
HQ10	250.99	35.61
HQ5	250.79	31.00
MHQ	250.59	26.13
0,5*MHQ	249.90	13.07
0,1*MHQ	249.23	2.61

Mamer, Querprofile

Projekt: TIMIS flood / Dezember 2010

Profil-Nr.	151135
Modell-km	12.192
X-Maßstab	1 : 1000
Y-Maßstab	1 : 200
Gewässer-km AGE	12.192

Beauftragt durch

MINISTÈRE DE L'INTÉRIEUR ET À LA GRANDE RÉGION
Administration de la gestion de l'eau

Bearbeitet durch

Ernst Basler + Partner
Hydrotec
Ingenieurgesellschaft für Wasser und Umwelt mbH