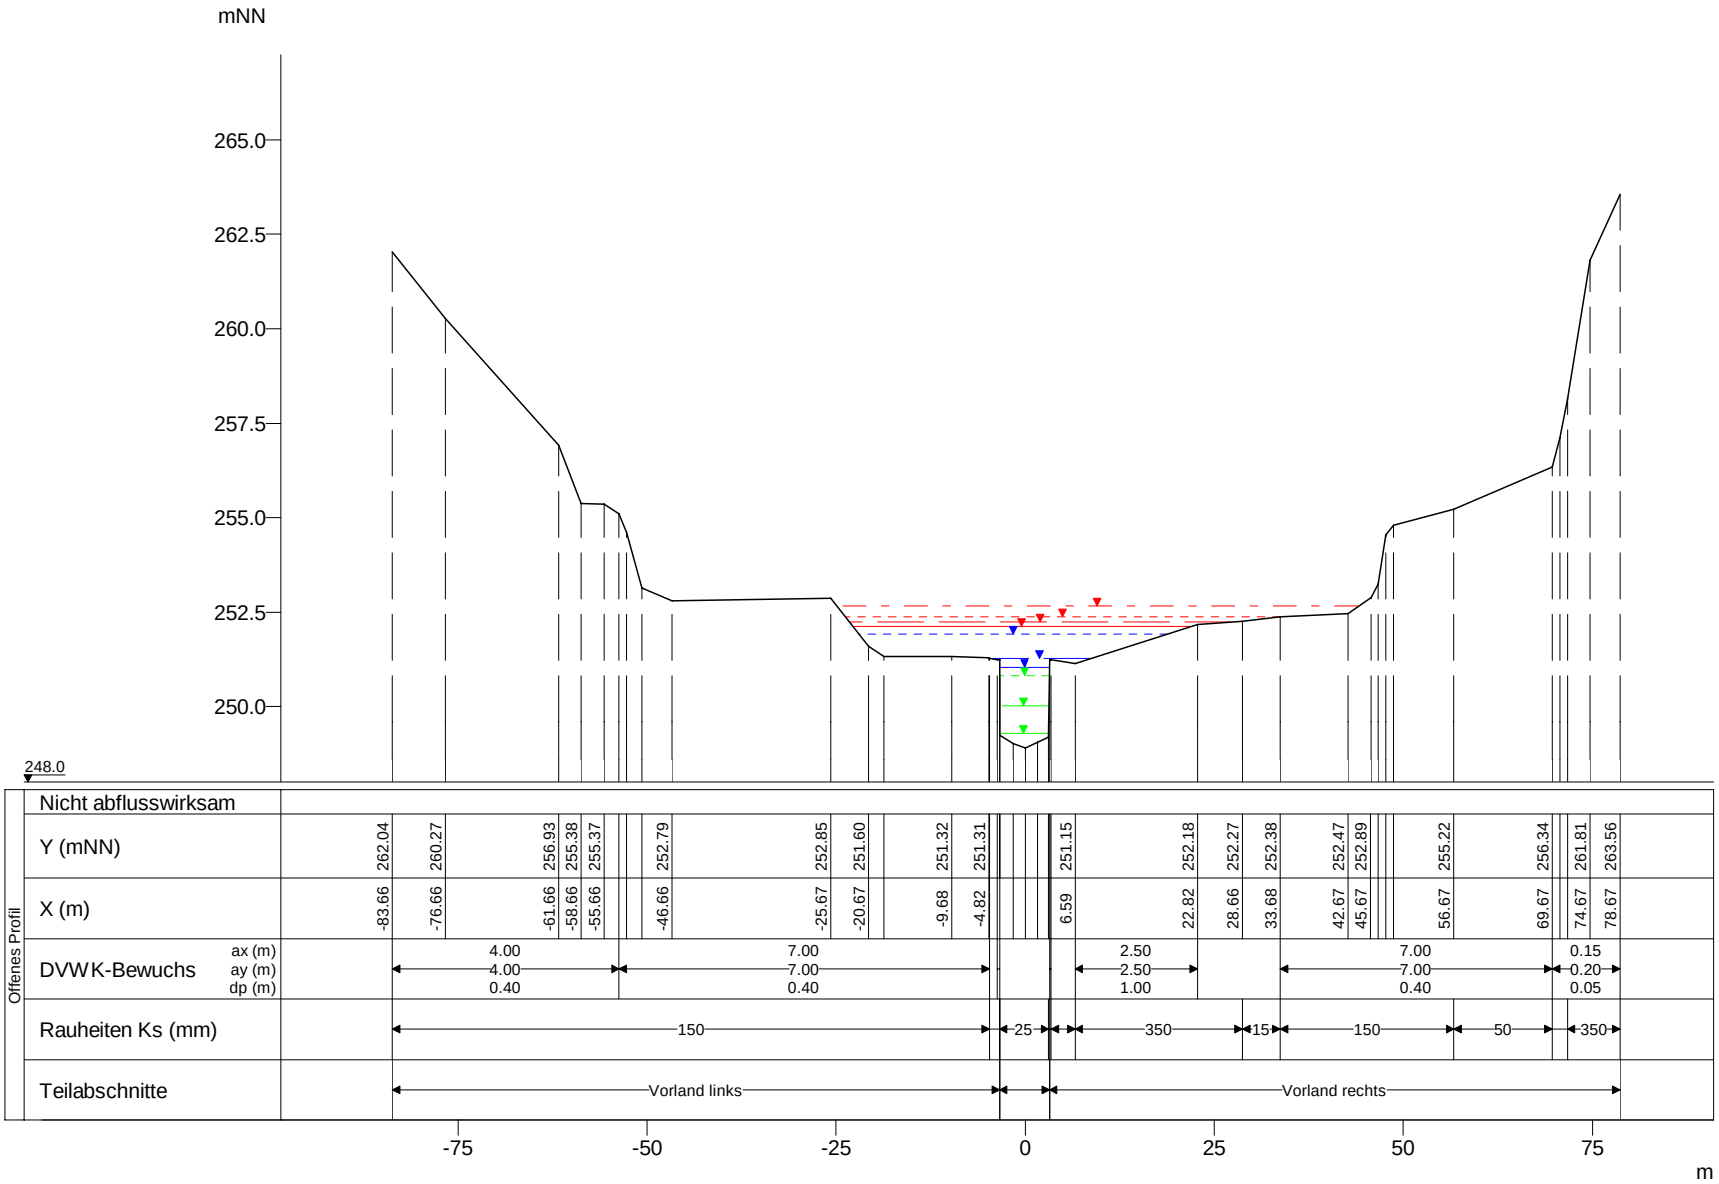

WSP [mNN]	Q [m³/s]
HQextrem 252.66	72.74
HQ200 252.38	57.16
HQ100 252.24	51.96
HQ50 252.11	47.05
HQ25 251.92	42.15
HQ10 251.28	35.61
HQ5 251.05	31.00
MHQ 250.82	26.13
0,5*MHQ 250.01	13.07
0,1*MHQ 249.30	2.61

Mamer, Querprofile

Projekt: TIMIS flood / Dezember 2010

Profil-Nr.	151140
Modell-km	12.198
X-Maßstab	1 : 1000
Y-Maßstab	1 : 200
Gewässer-km AGE	12.198

Beauftragt durch

MINISTÈRE DE L'INTÉRIEUR ET À LA GRANDE RÉGION
Administration de la gestion de l'eau

Bearbeitet durch

Ernst Basler + Partner
Hydrotec Ingenieurgesellschaft für Wasser und Umwelt mbH